CANAL DE ACCESO - PROG. Km. 2.000 / Km. 3.500 | CORTE A-A (esc. 1:500)

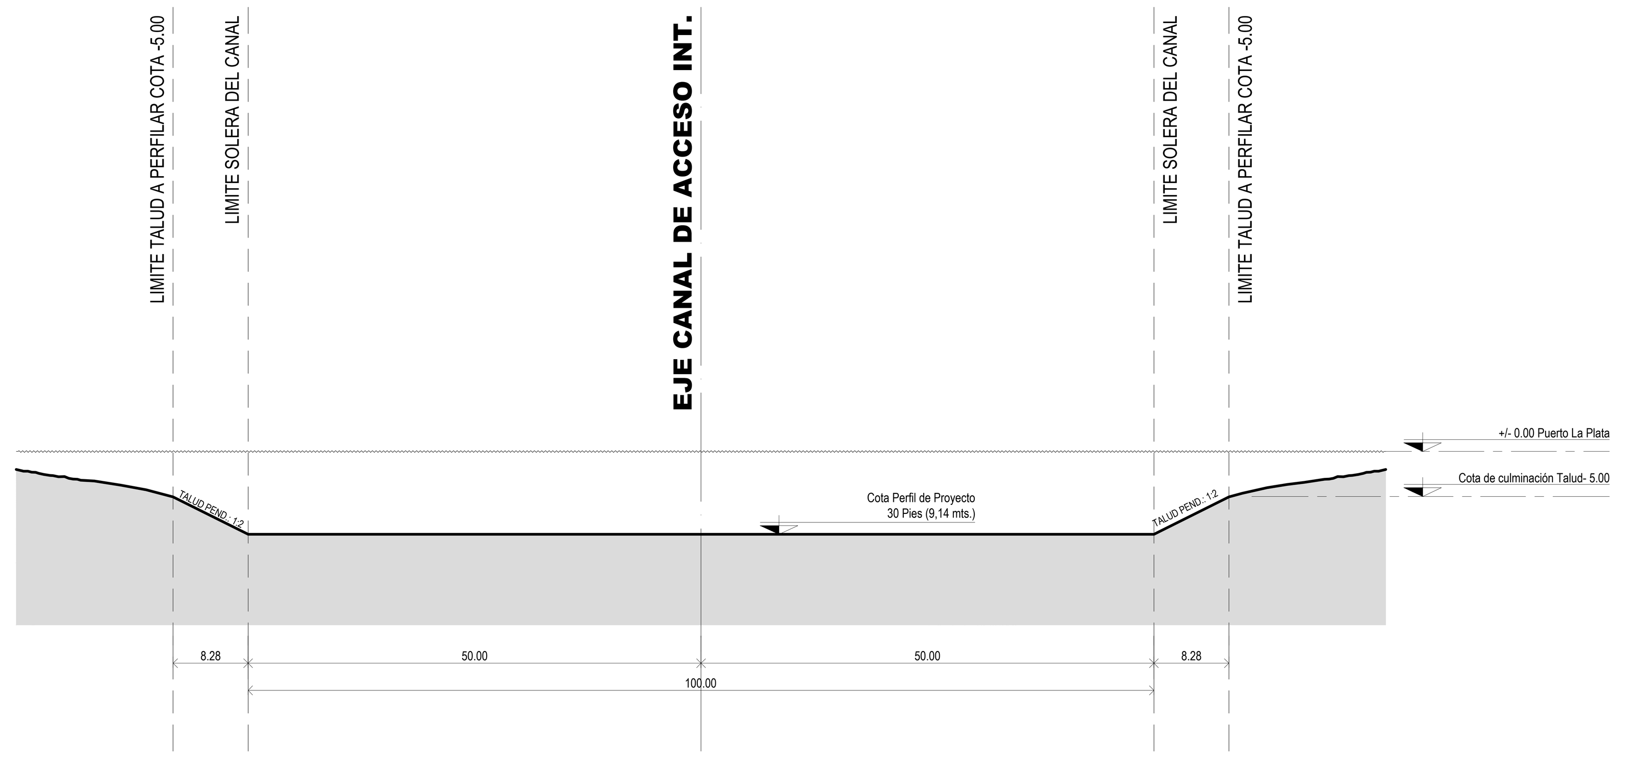

CANAL DE ACCESO - PROG. Km. 3.500 / Km. 4.700 | CORTE B-B (esc. 1:500)

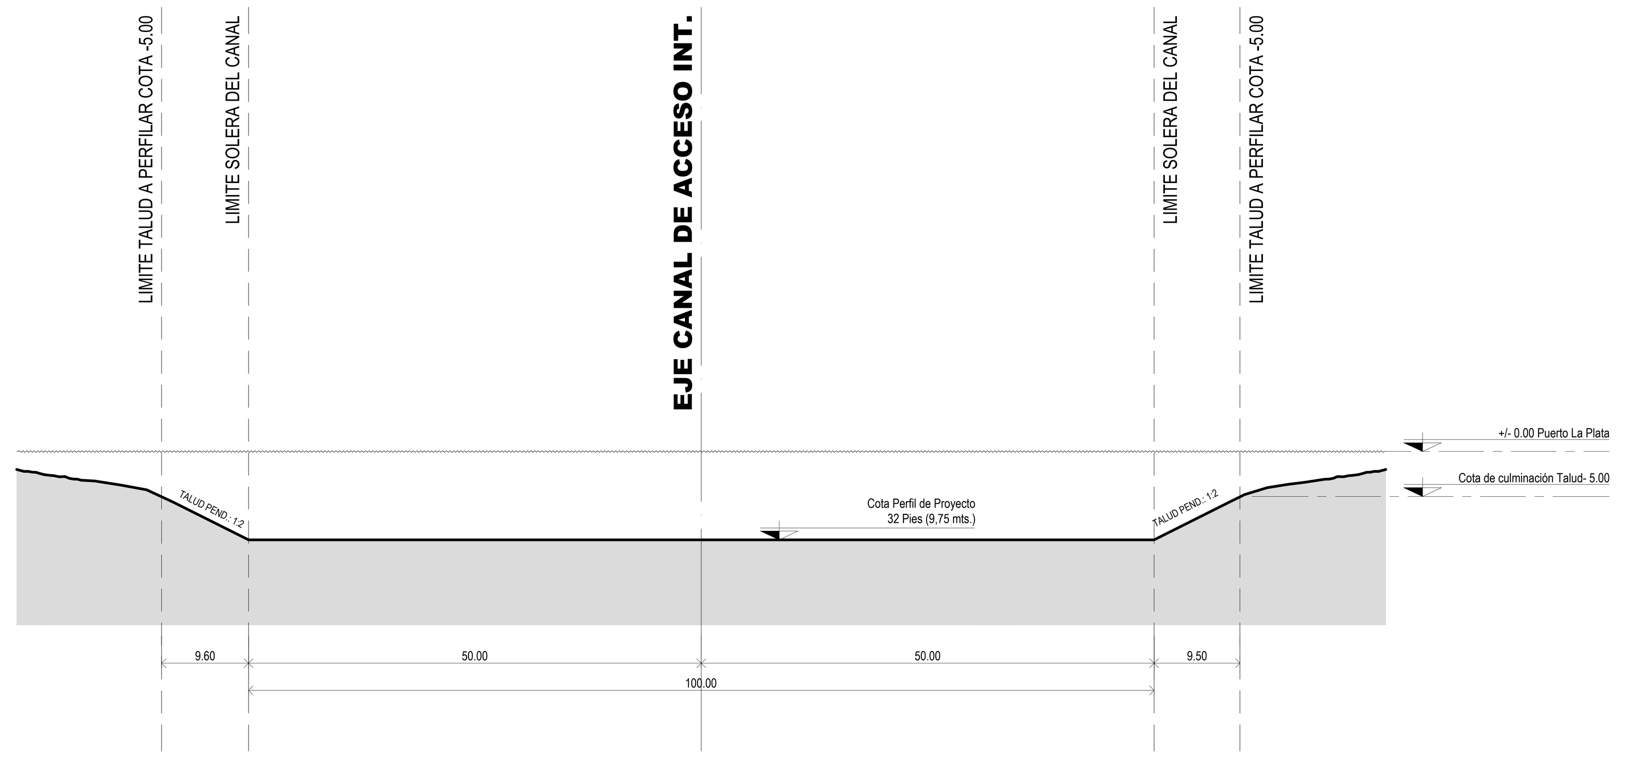

CANAL DE ACCESO - PROG. Km. 4.700 / Km. 5.400 | CORTE C-C (esc. 1:500)

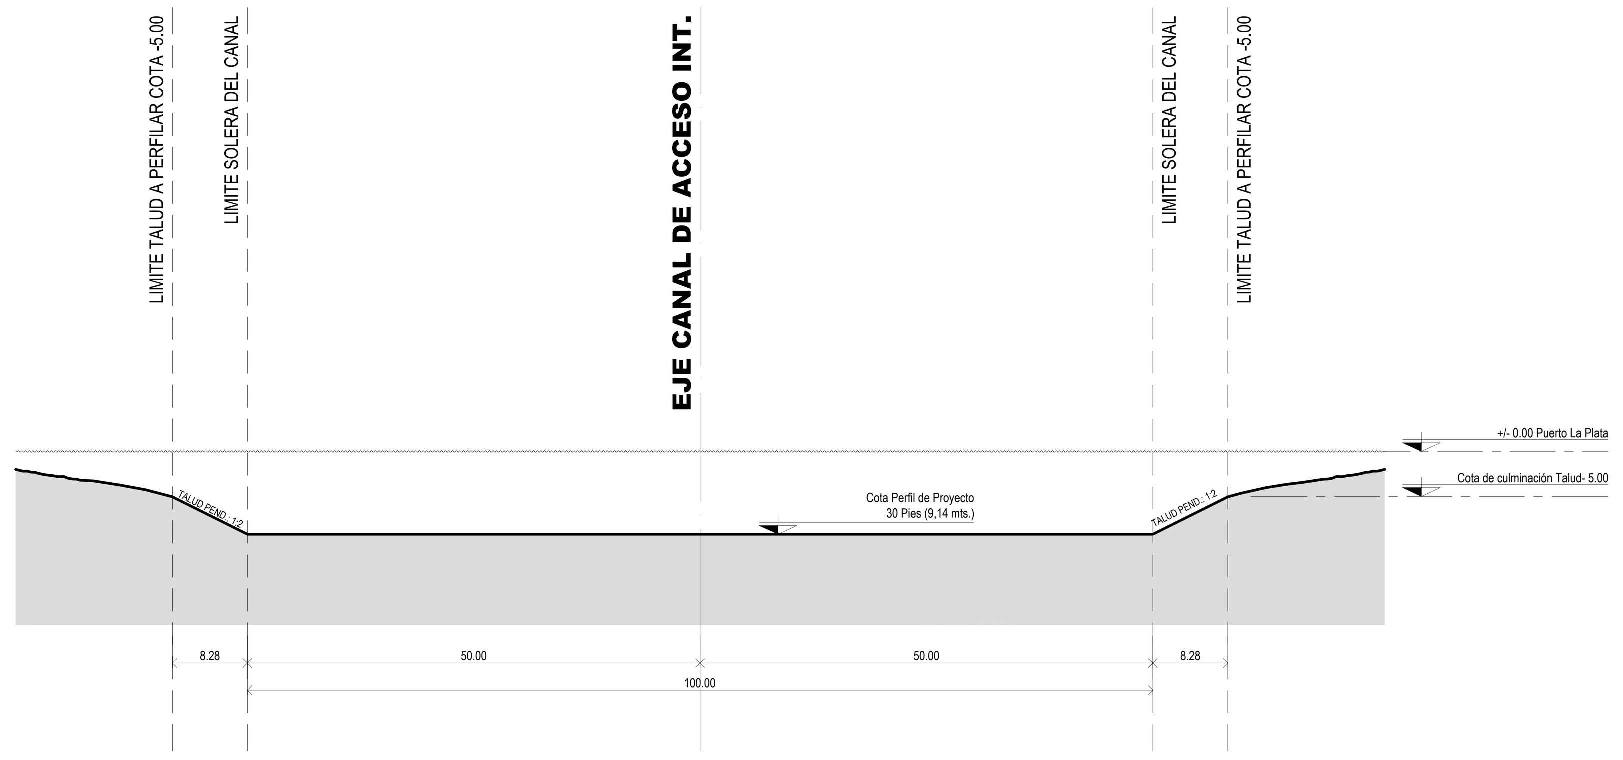

PLANTA GENERAL (esc. 1:50.000)

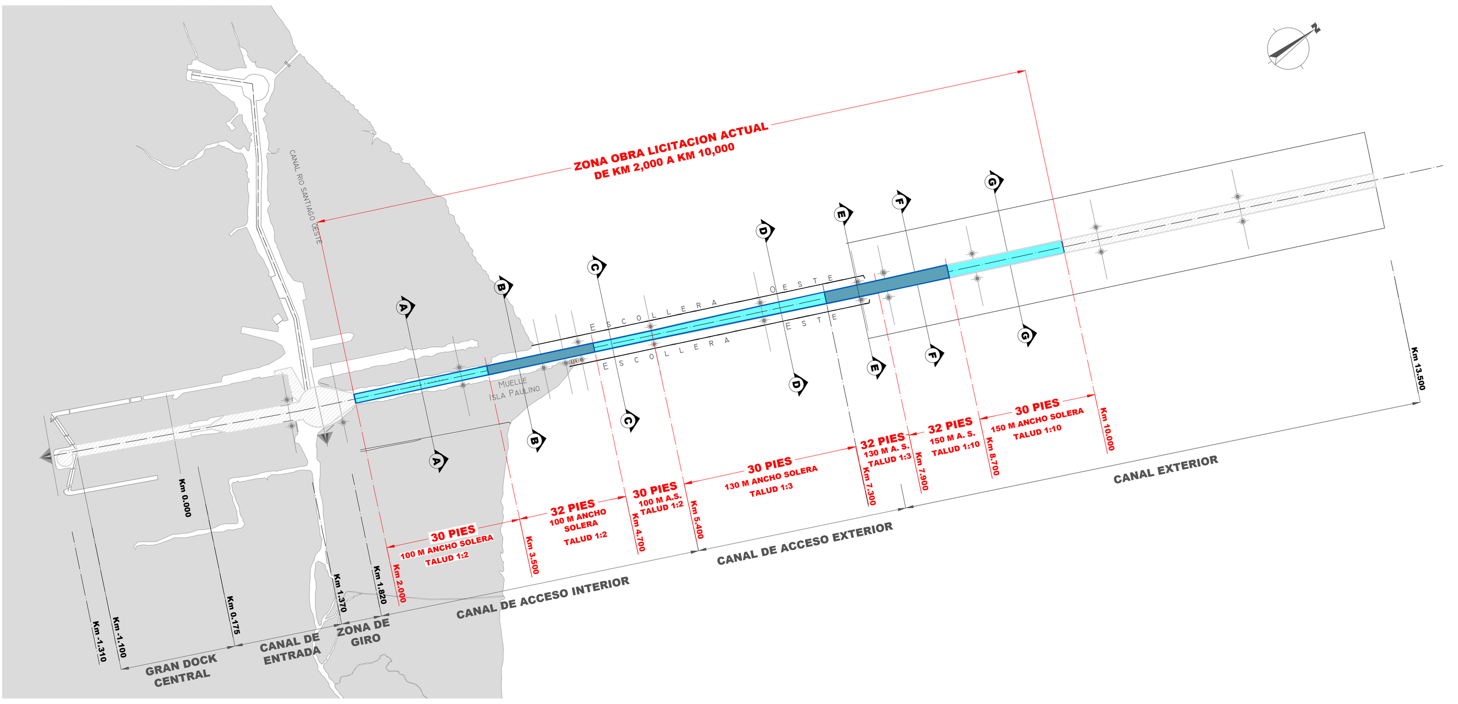

CANAL DE ACCESO - PROG. Km. 5.400 / Km. 7.300 | CORTE D-D (esc. 1:500)

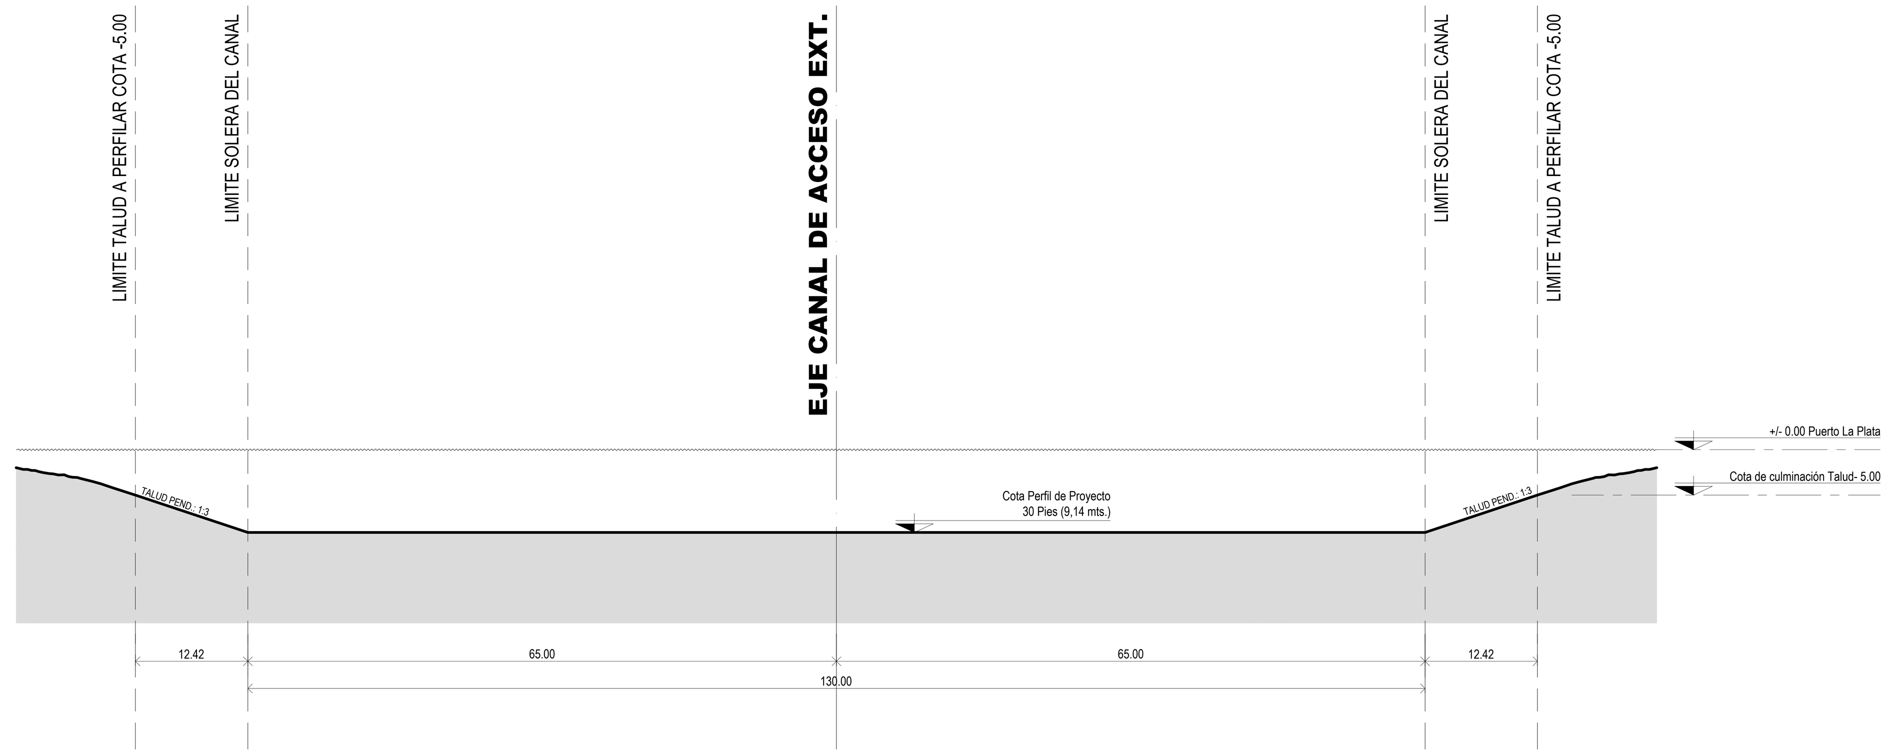

CANAL DE ACCESO - PROG. Km. 7.300 / Km. 7.900 | CORTE E-E (esc. 1:500)

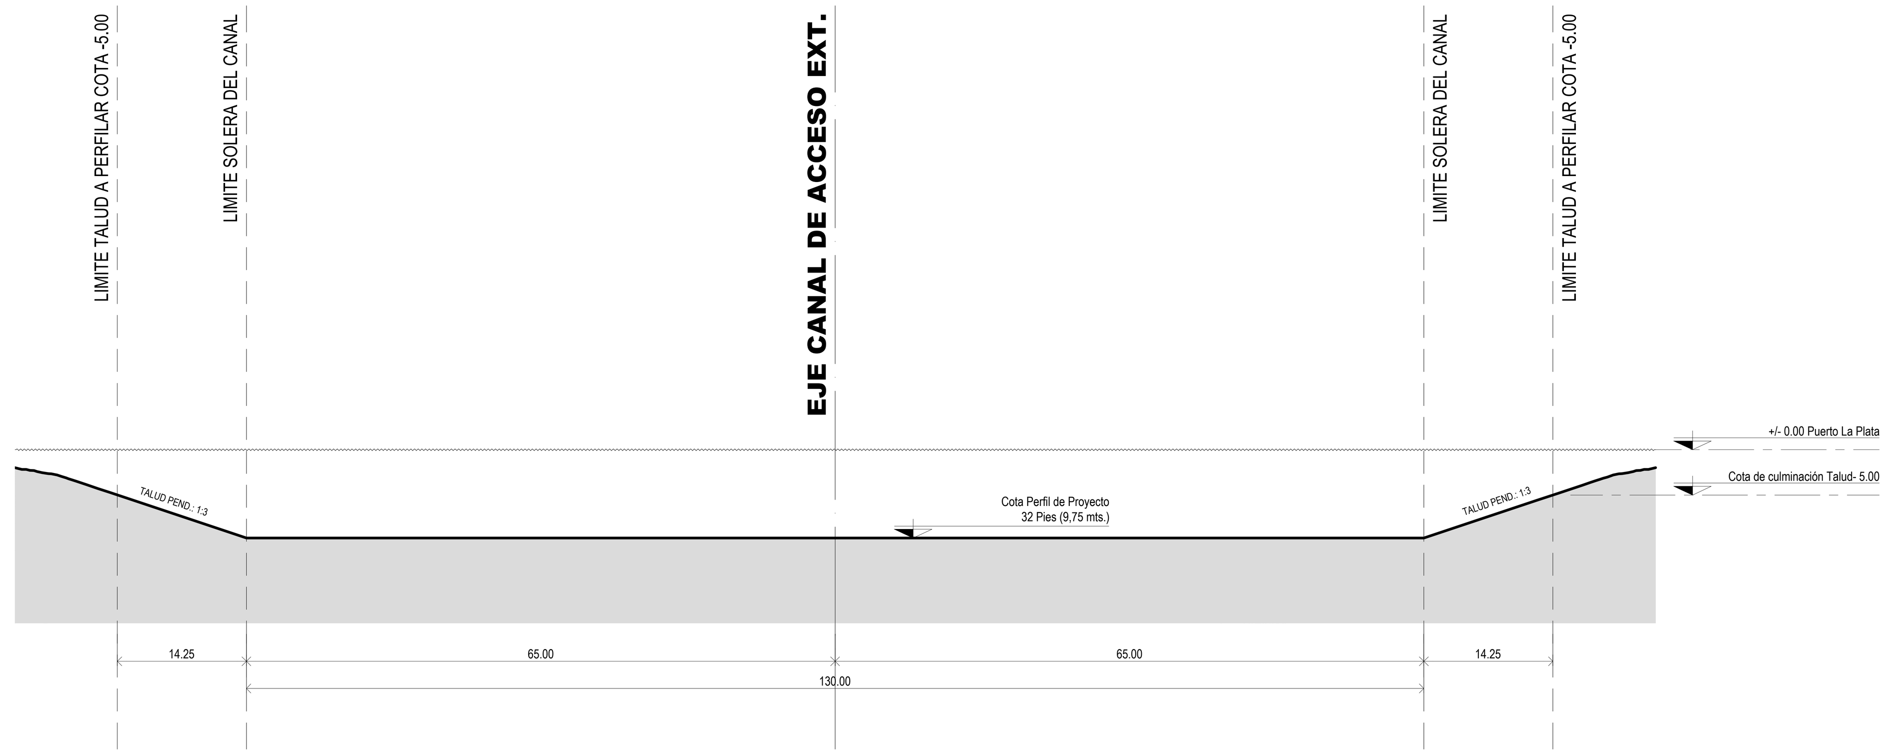

CANAL EXTERIOR - PROG. Km. 7.900 / Km. 8.700 | CORTE F-F (esc. 1:500)

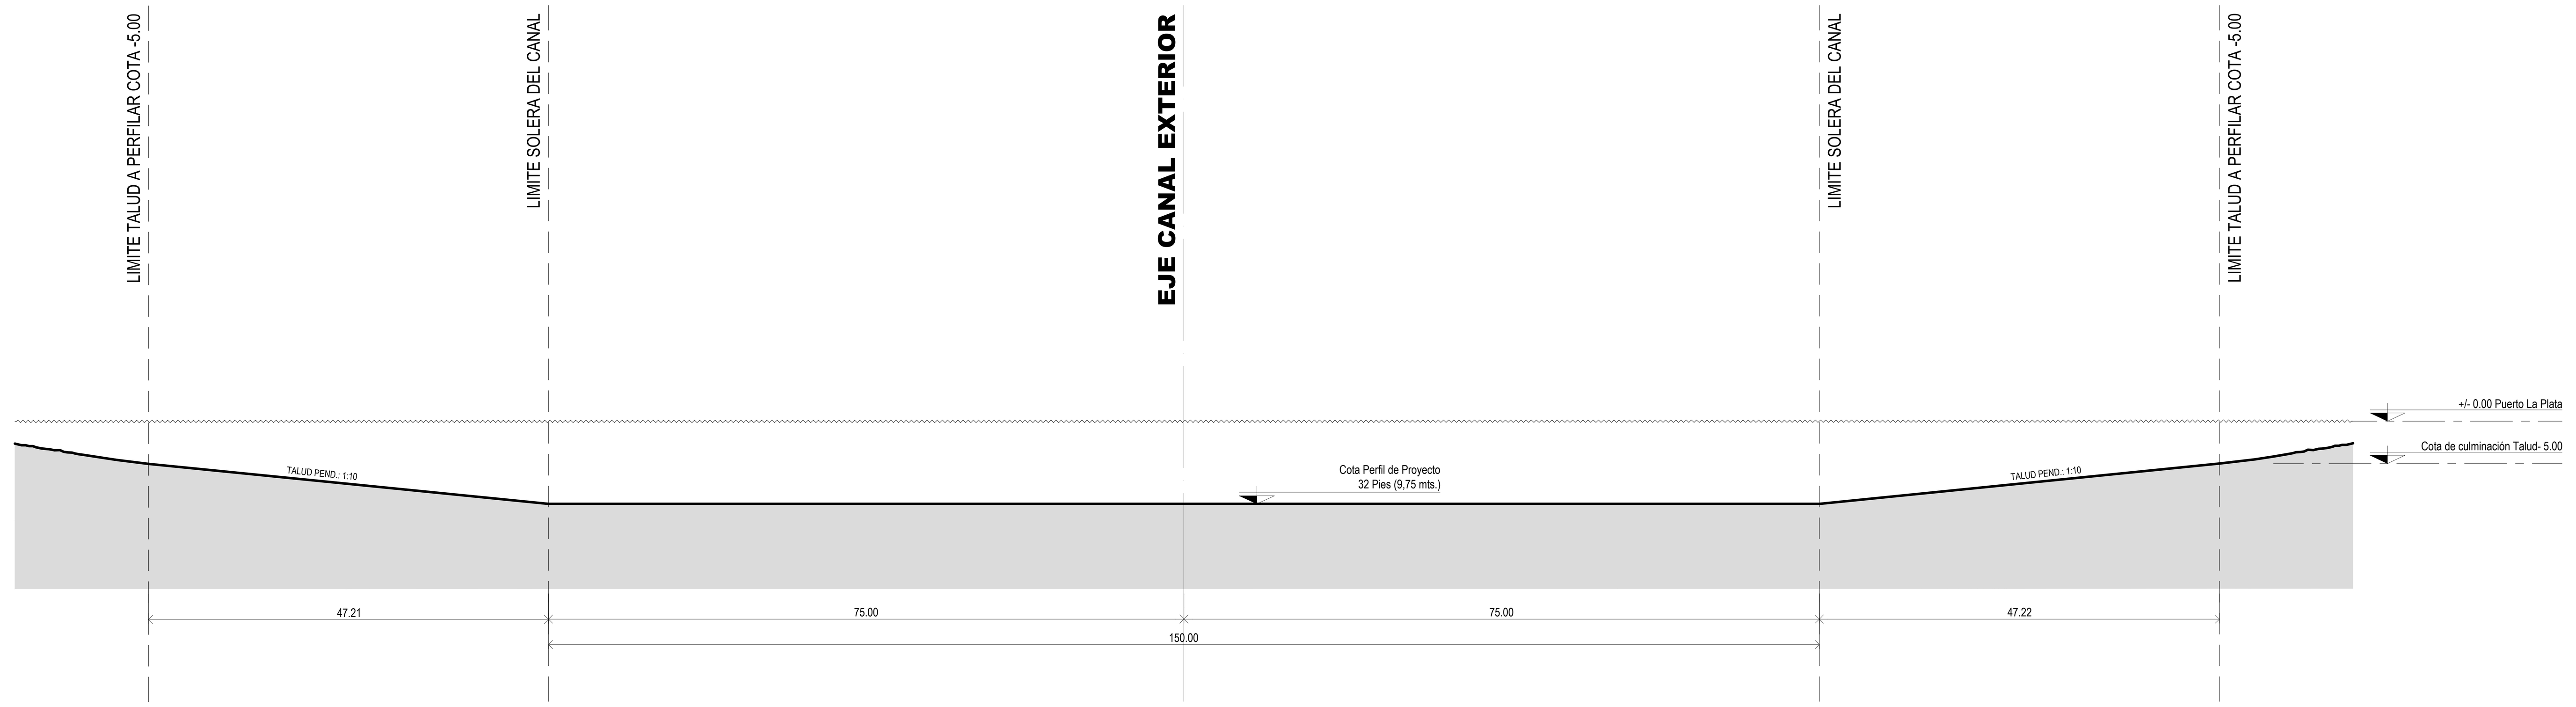

CANAL EXTERIOR - PROG. Km. 8.700 / Km. 10.000 | CORTE G-G (esc. 1:500)

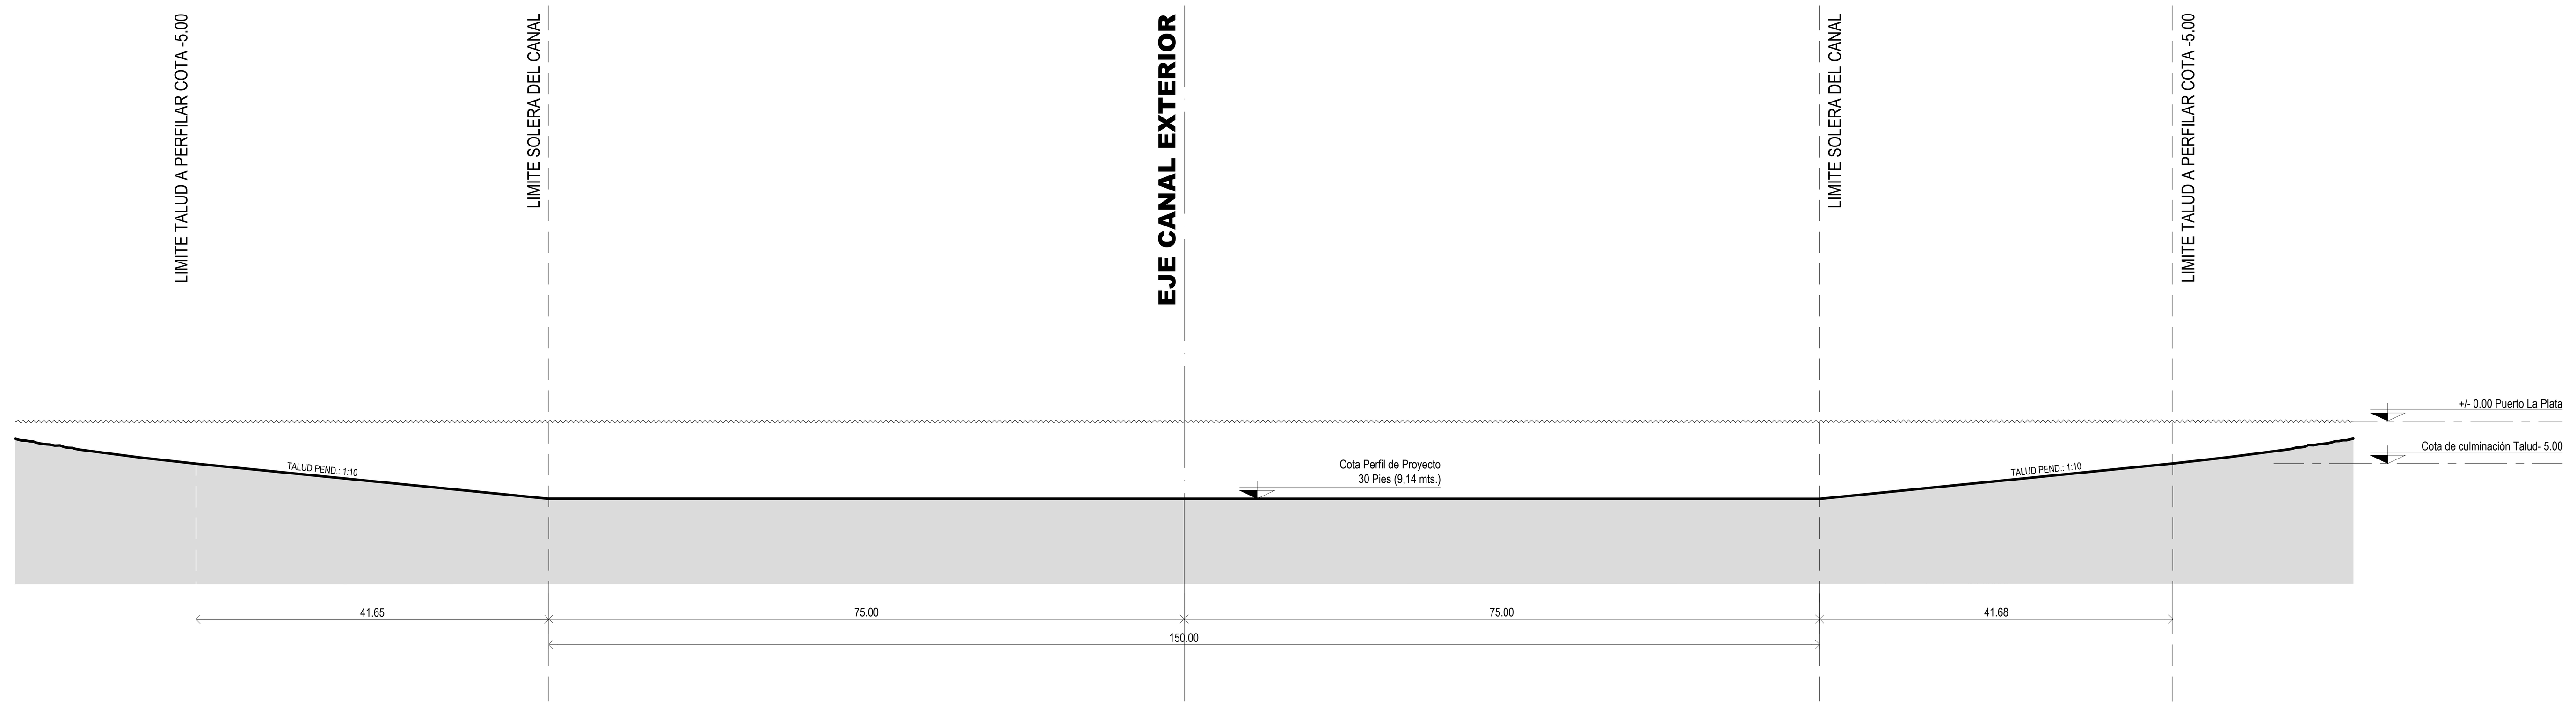

PLP PUERTO LA PLATA
Gilberto Gaggino S/N, E/ Italia y Ortiz de Rosas. Ensenada (1925). Buenos Aires, Argentina
Tel. (54) 0221 460-2347
www.puertolaplata.com
Consorcio de Gestión Puerto La Plata

OBRA :

DRAGADO DE MANTENIMIENTO DEL CANAL DE ACCESO
Y CANAL EXTERIOR DEL PUERTO LA PLATA

PROPIEDAD DE :

PROVINCIA DE BUENOS AIRES

CORTES DETALLE

CANAL DE ACCESO | CANAL EXTERIOR

LOCALIZACIÓN	
PROVINCIA:	BUENOS AIRES
LOCALIDAD:	BERISSO - ENSENADA
RÍO:	RÍO DE LA PLATA
PUERTO:	LA PLATA

CROQUIS DE UBICACIÓN

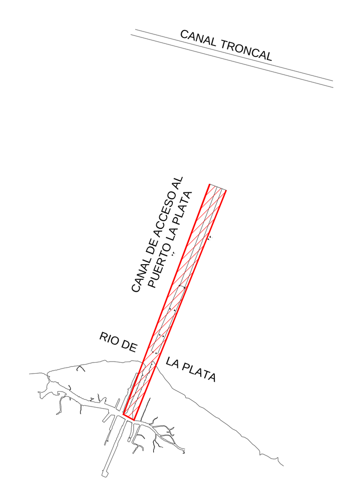

FIRMA DEL PROPIETARIO ....
DOMICILIO : GAGGINO esq. ITALIA | ENSENADA | BUENOS AIRES
TEL. : (0221) 460-0203

FIRMA DEL PROFESIONAL: RESPONSABLE ....
MATRICULA : 26.454 C.I.P.B.A.
DOMICILIO : GAGGINO esq. ITALIA | ENSENADA | BUENOS AIRES
TEL. : (0221) 460-2347

FECHA : MARZO 2018

EXPEDIENTE:	**PLANO:** PLP - DM - 02	**ESCALA:** 1:500

LUGAR RESERVADO PARA LA D.N.V.N.