




Canal de Acceso P.L.P. Solera 100 m
 Hz scale 1:1000 Vt scale 1:200 Talud 1:2 Prof 9,14 m Chainage 2.100

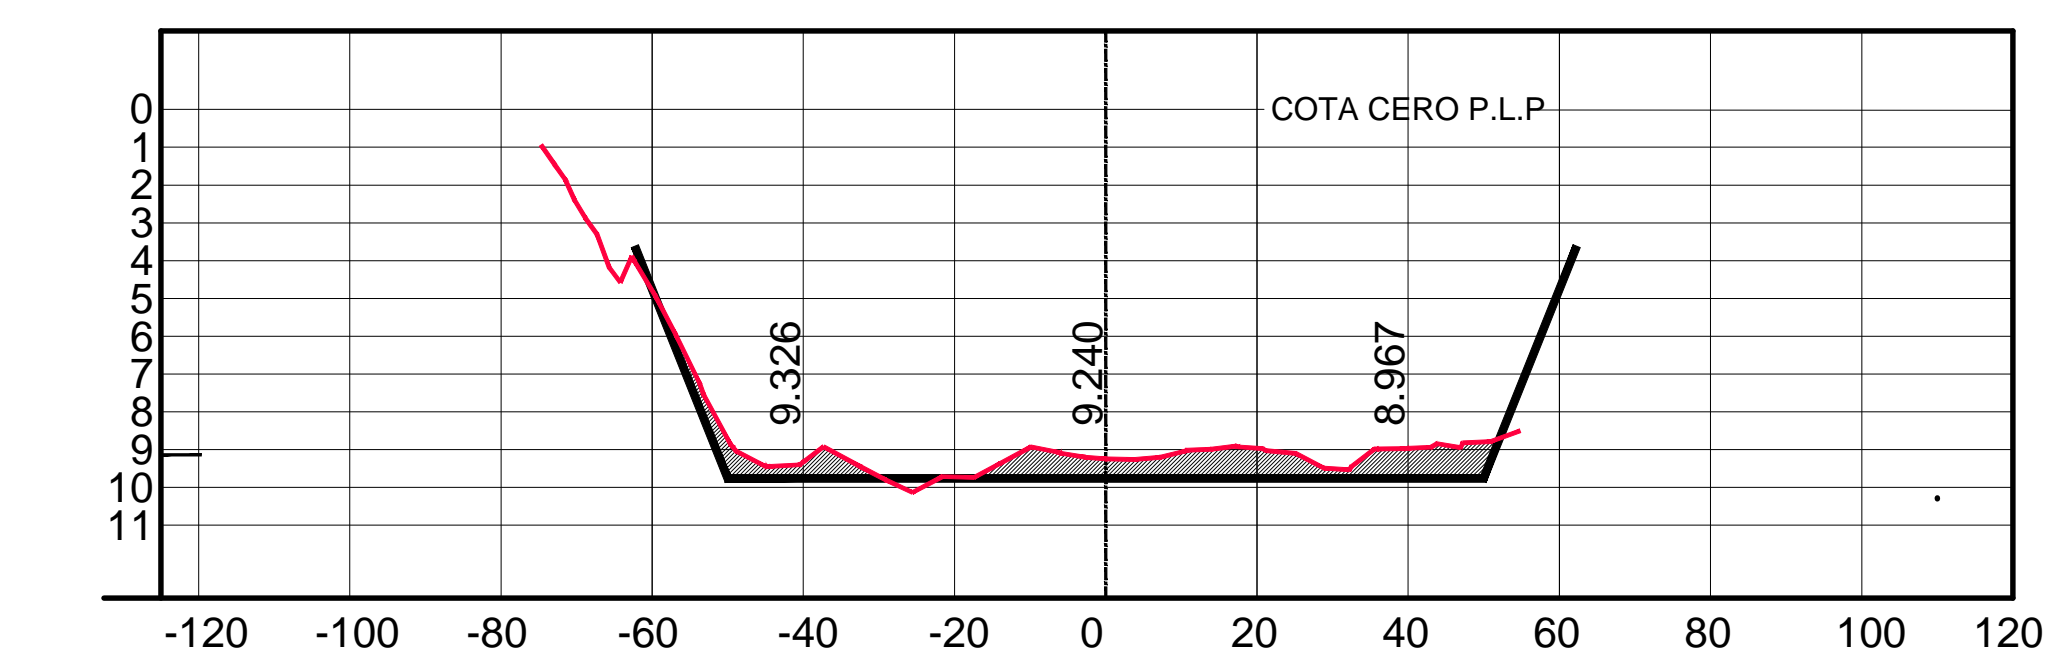


Canal de Acceso P.L.P. Solera 100 m
 Hz scale 1:1000 Vt scale 1:200 Talud 1:2 Prof 9,75 m Chainage 4.000

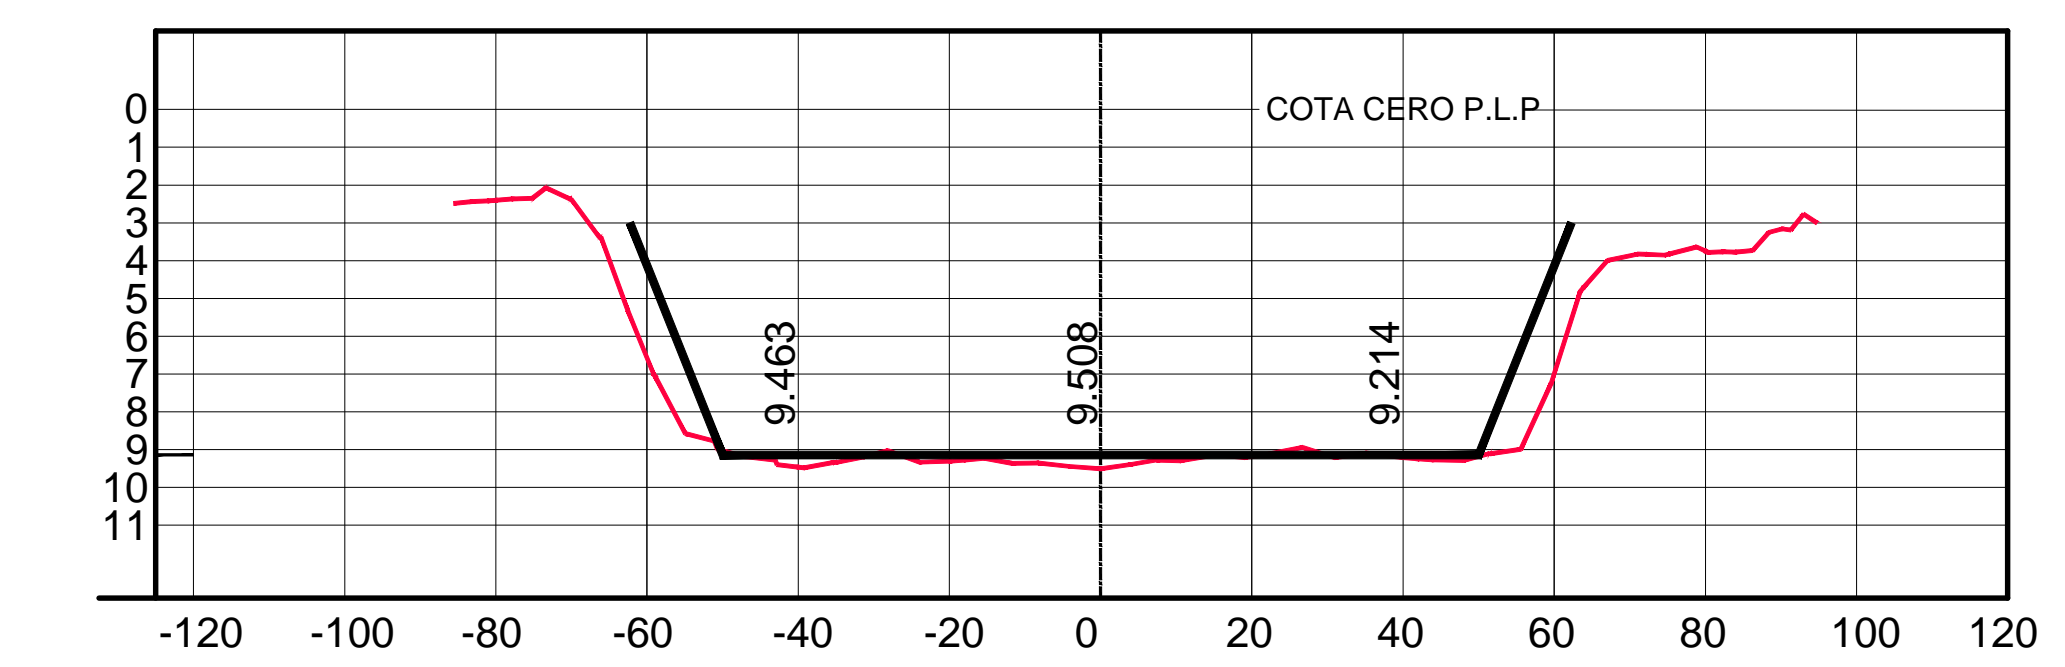


Canal de Acceso P.L.P. Solera 100 m
 Hz scale 1:1000 Vt scale 1:200 Talud 1:2 Prof 9,14 m Chainage 5.000

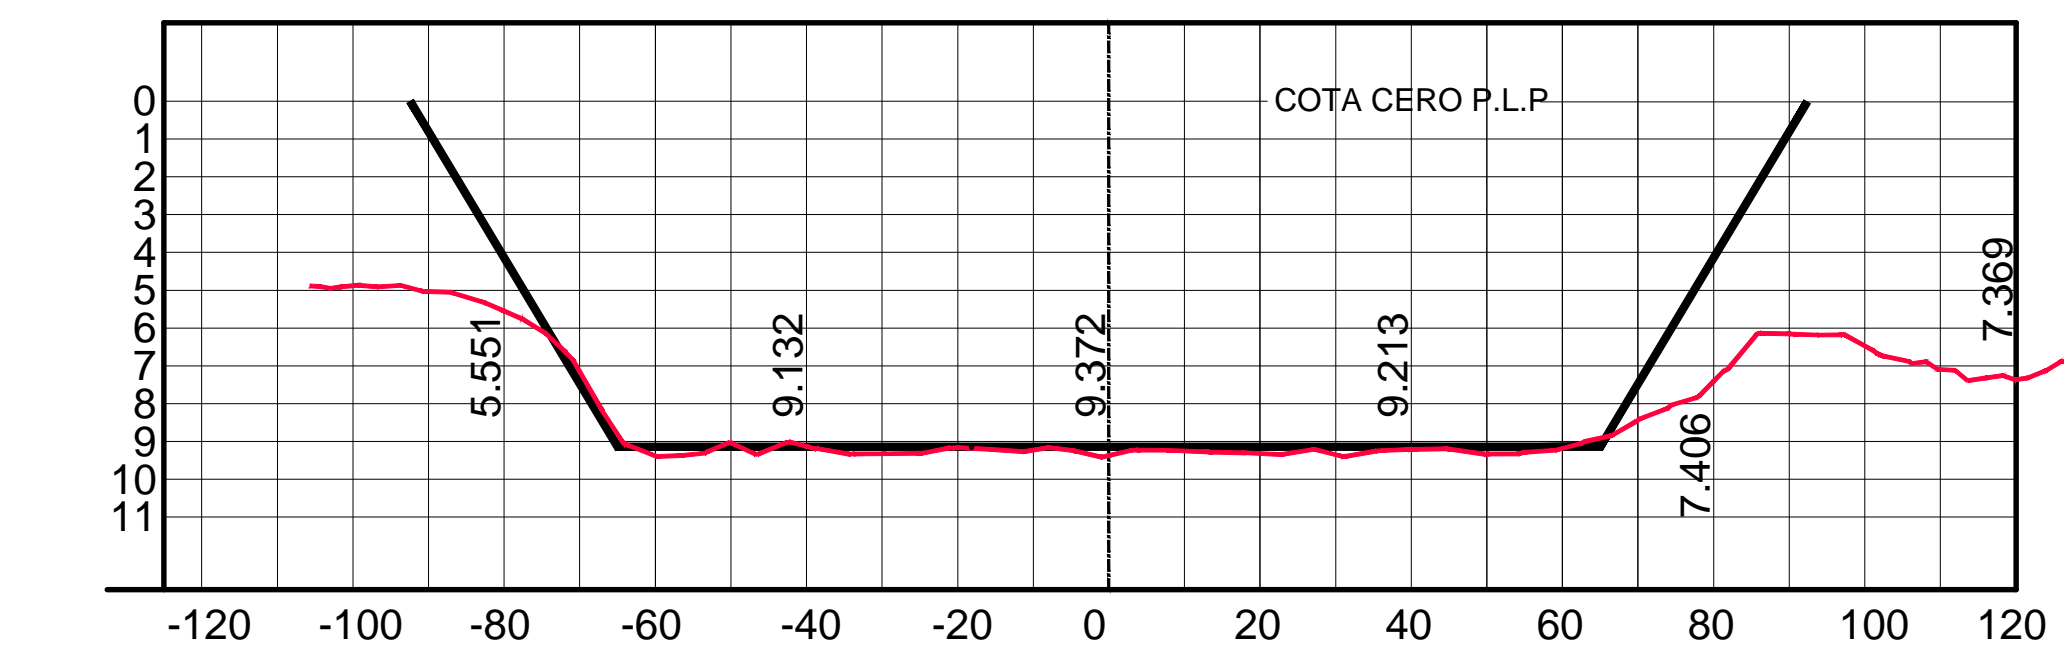


Canal de Acceso P.L.P. Solera 130 m
 Hz scale 1:1000 Vt scale 1:200 Talud 1:3 Prof 9,14 m Chainage 6.000

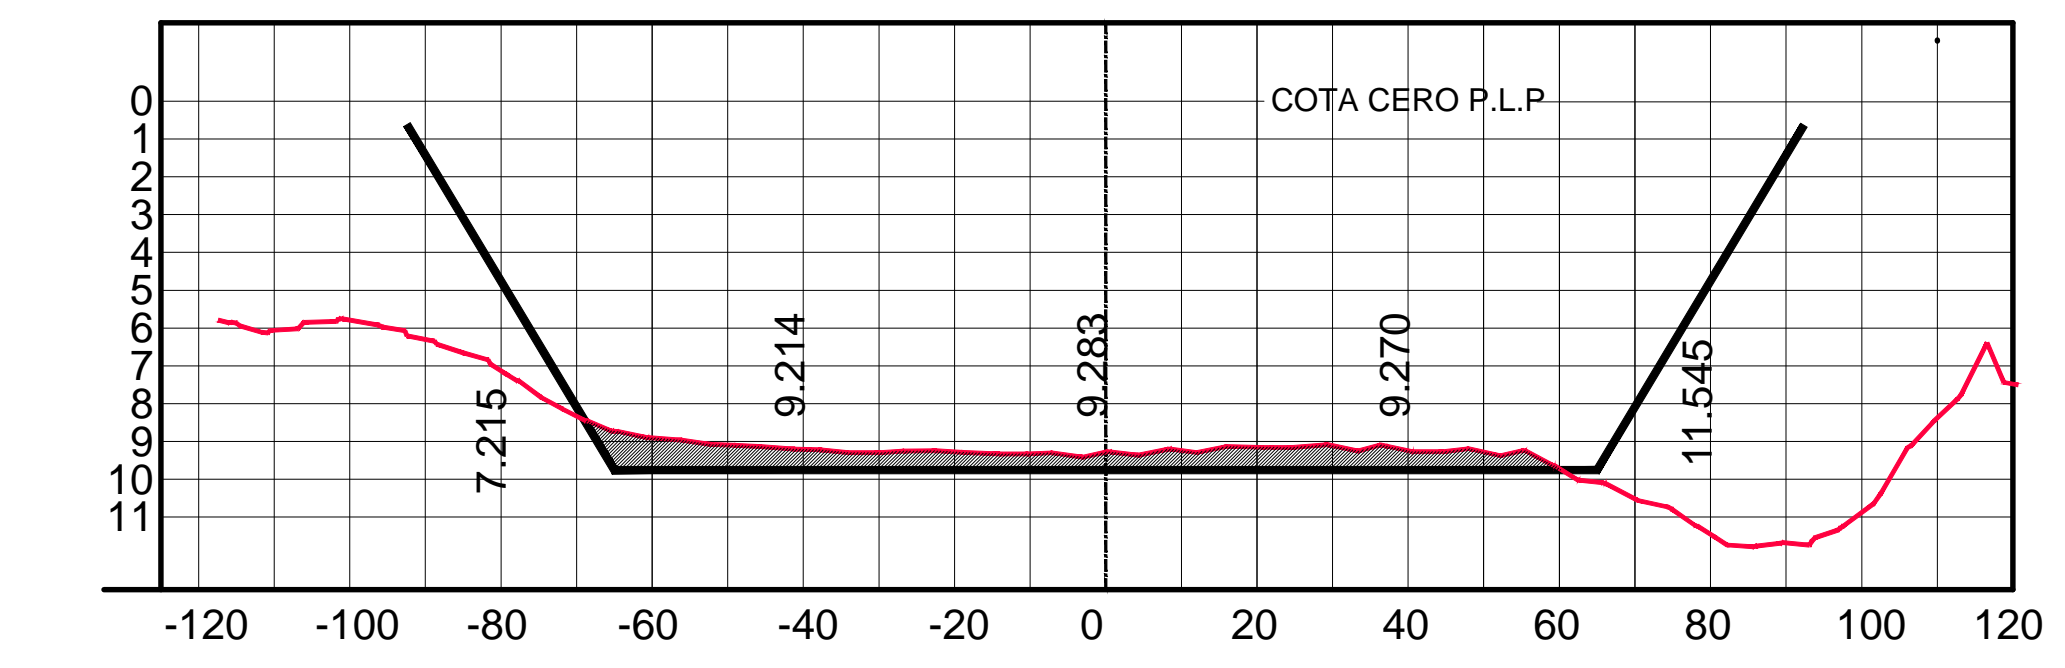

Canal de Acceso P.L.P. Solera 130 m
 Hz scale 1:1000 Vt scale 1:200 Talud 1:3 Prof 9,75 m Chainage 7.700

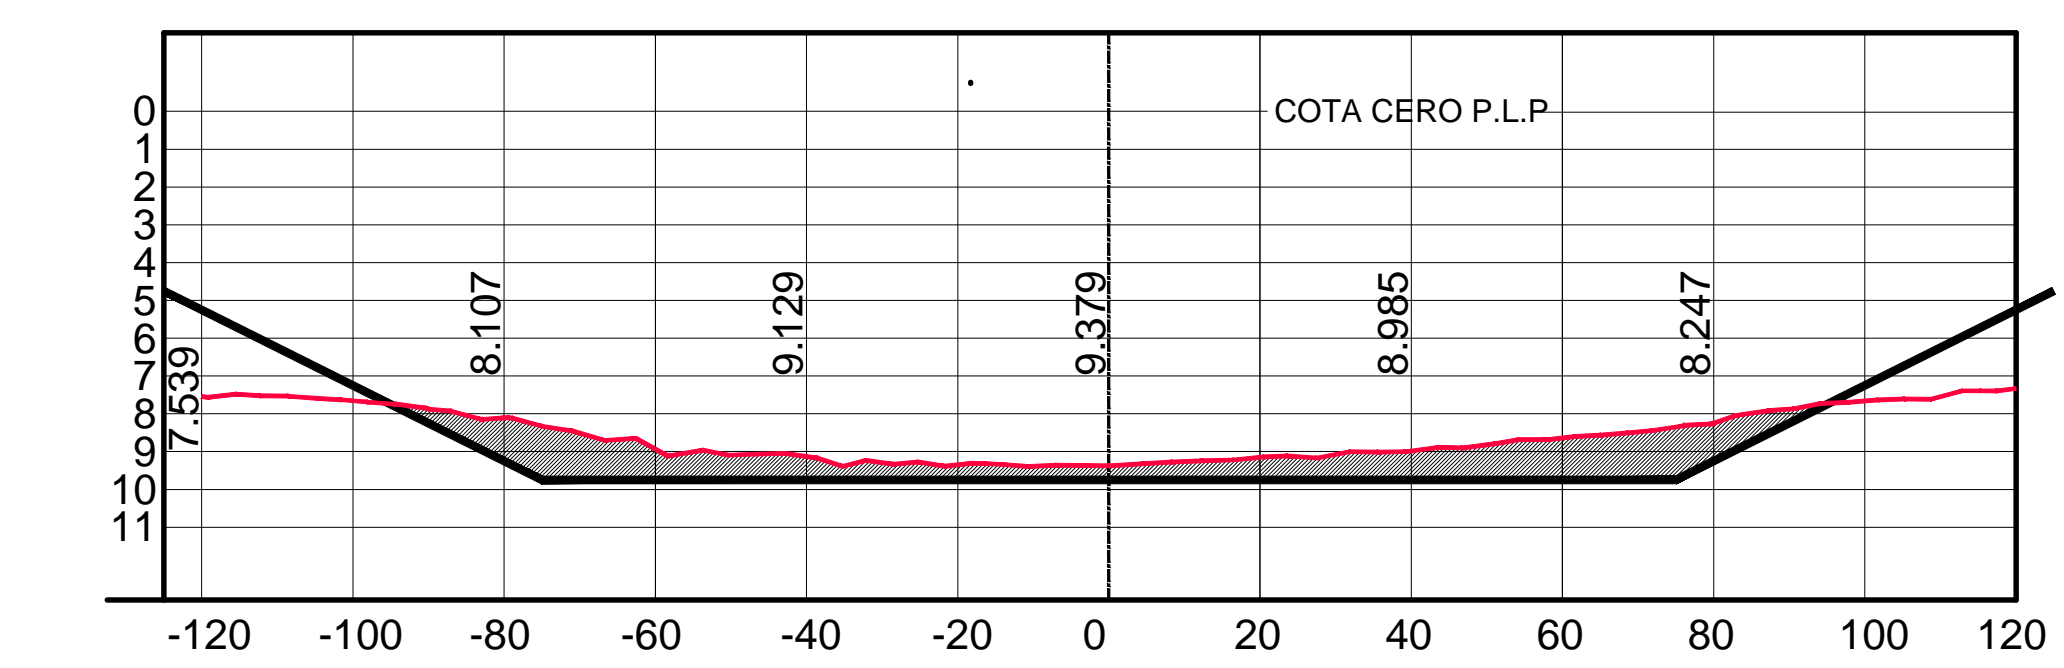

Canal de Acceso P.L.P. Solera 150 m
 Hz scale 1:1000 Vt scale 1:200 Talud 1:10 Prof 9,75 m Chainage 8.000

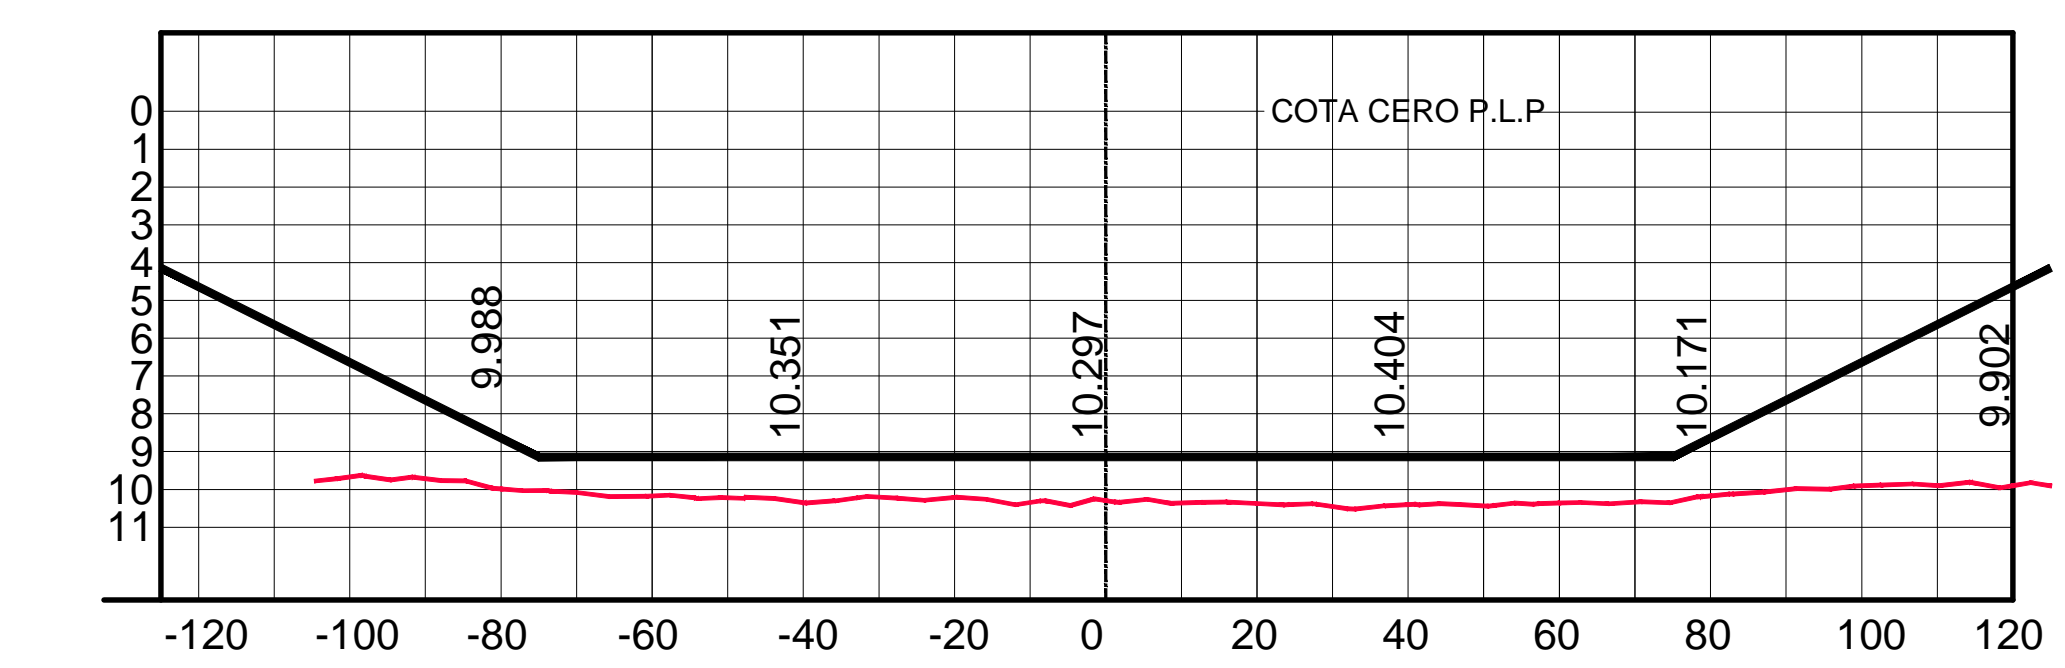


Canal de Acceso P.L.P. Solera 150 m
 Hz scale 1:1000 Vt scale 1:200 Talud 1:10 Prof 9,14 m Chainage 9.500

GEO - REFERENCIACION

P.T.	SISTEMA WGS 84		Coord. Planas GAUSS KRUGER		COTA PLP (CERO PUERTO LA PLATA*)	OBSERVACIONES
	LATITUD	LONGITUD	ESTE	NORTE		
A	34° 51' 03" .401048 S	57° 53' 25" .662185 W	6418563.10 m	6143547.27 m	4.817 m	MOJON CUATRO BOCAS (SITIO Nº 5)
B	34° 50' 02" .180384 S	57° 52' 49" .854907 W	6419456.21 m	6145441.95 m	3.069 m	DESTACAMENTO MONTE SANTIAGO (BULON SOBRE VIGA DE CORONACION)

* EL CERO DEL PUERTO LA PLATA SE MATERIALIZA EN LA ESCALA COLOCADA EN EL MUELLE DEL DESTACAMENTO MONTE SANTIAGO, UBICADO APROXIMADAMENTE EN LA Prog. Km. 3.444 DEL CANAL DE ACCESO

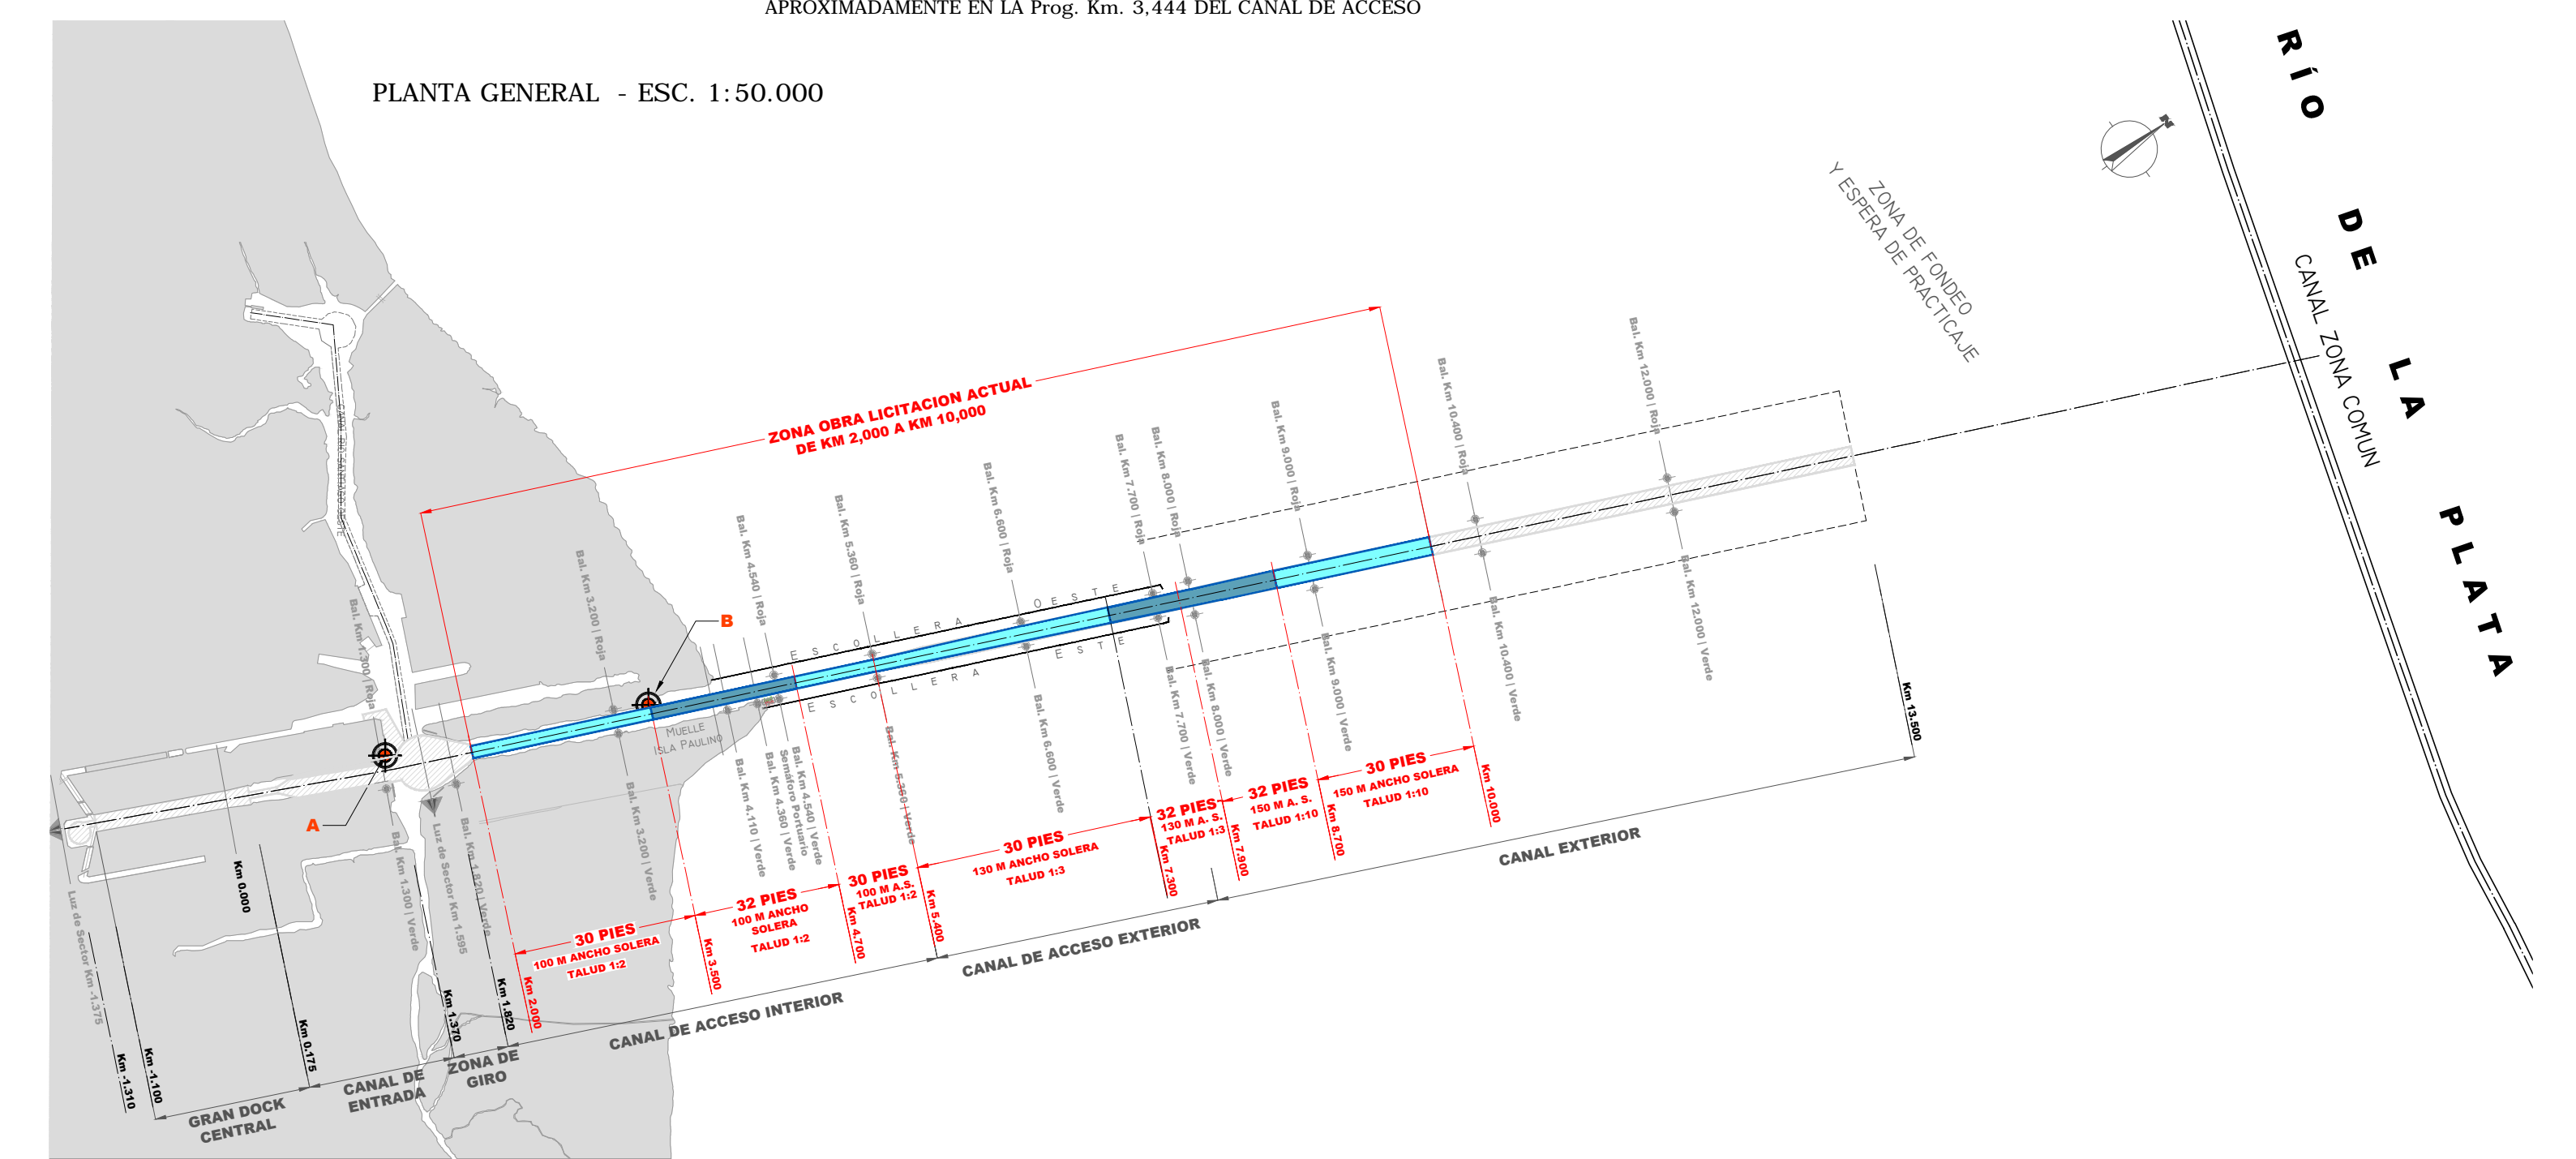

REFERENCIAS

- ZONA A DRAGAR - PROFUNDIDAD DE PROYECTO 32 PIES
- ZONA A DRAGAR - PROFUNDIDAD DE PROYECTO 30 PIES



OBRA : DRAGADO DE MANTENIMIENTO DEL CANAL DE ACCESO Y CANAL EXTERIOR DEL PUERTO LA PLATA

PROPIEDAD DE : PROVINCIA DE BUENOS AIRES

PERFILES TRANSVERSALES

RELEVAMIENTO FEBRERO 2018

LOCALIZACIÓN	CROQUIS DE UBICACIÓN
PROVINCIA: BUENOS AIRES LOCALIDAD: BERISSO - ENSENADA RÍO: RÍO DE LA PLATA PUERTO: LA PLATA	
FIRMA DEL PROPIETARIO : DOMICILIO : GAGGINO esq. ITALIA ENSENADA BUENOS AIRES TEL. : (0221) 460-0203	FIRMA DEL PROFESIONAL RESPONSABLE : MATRICULA : 26.454 C.I.P.B.A. DOMICILIO : GAGGINO esq. ITALIA ENSENADA BUENOS AIRES TEL. : (0221) 460-2347 FECHA : MARZO 2018
EXPEDIENTE: _____ PLANO: PLP - DM - 09 ESCALA: VARIAS	