



MOVIMIENTO DE SUELOS | PERFIL TIPICO

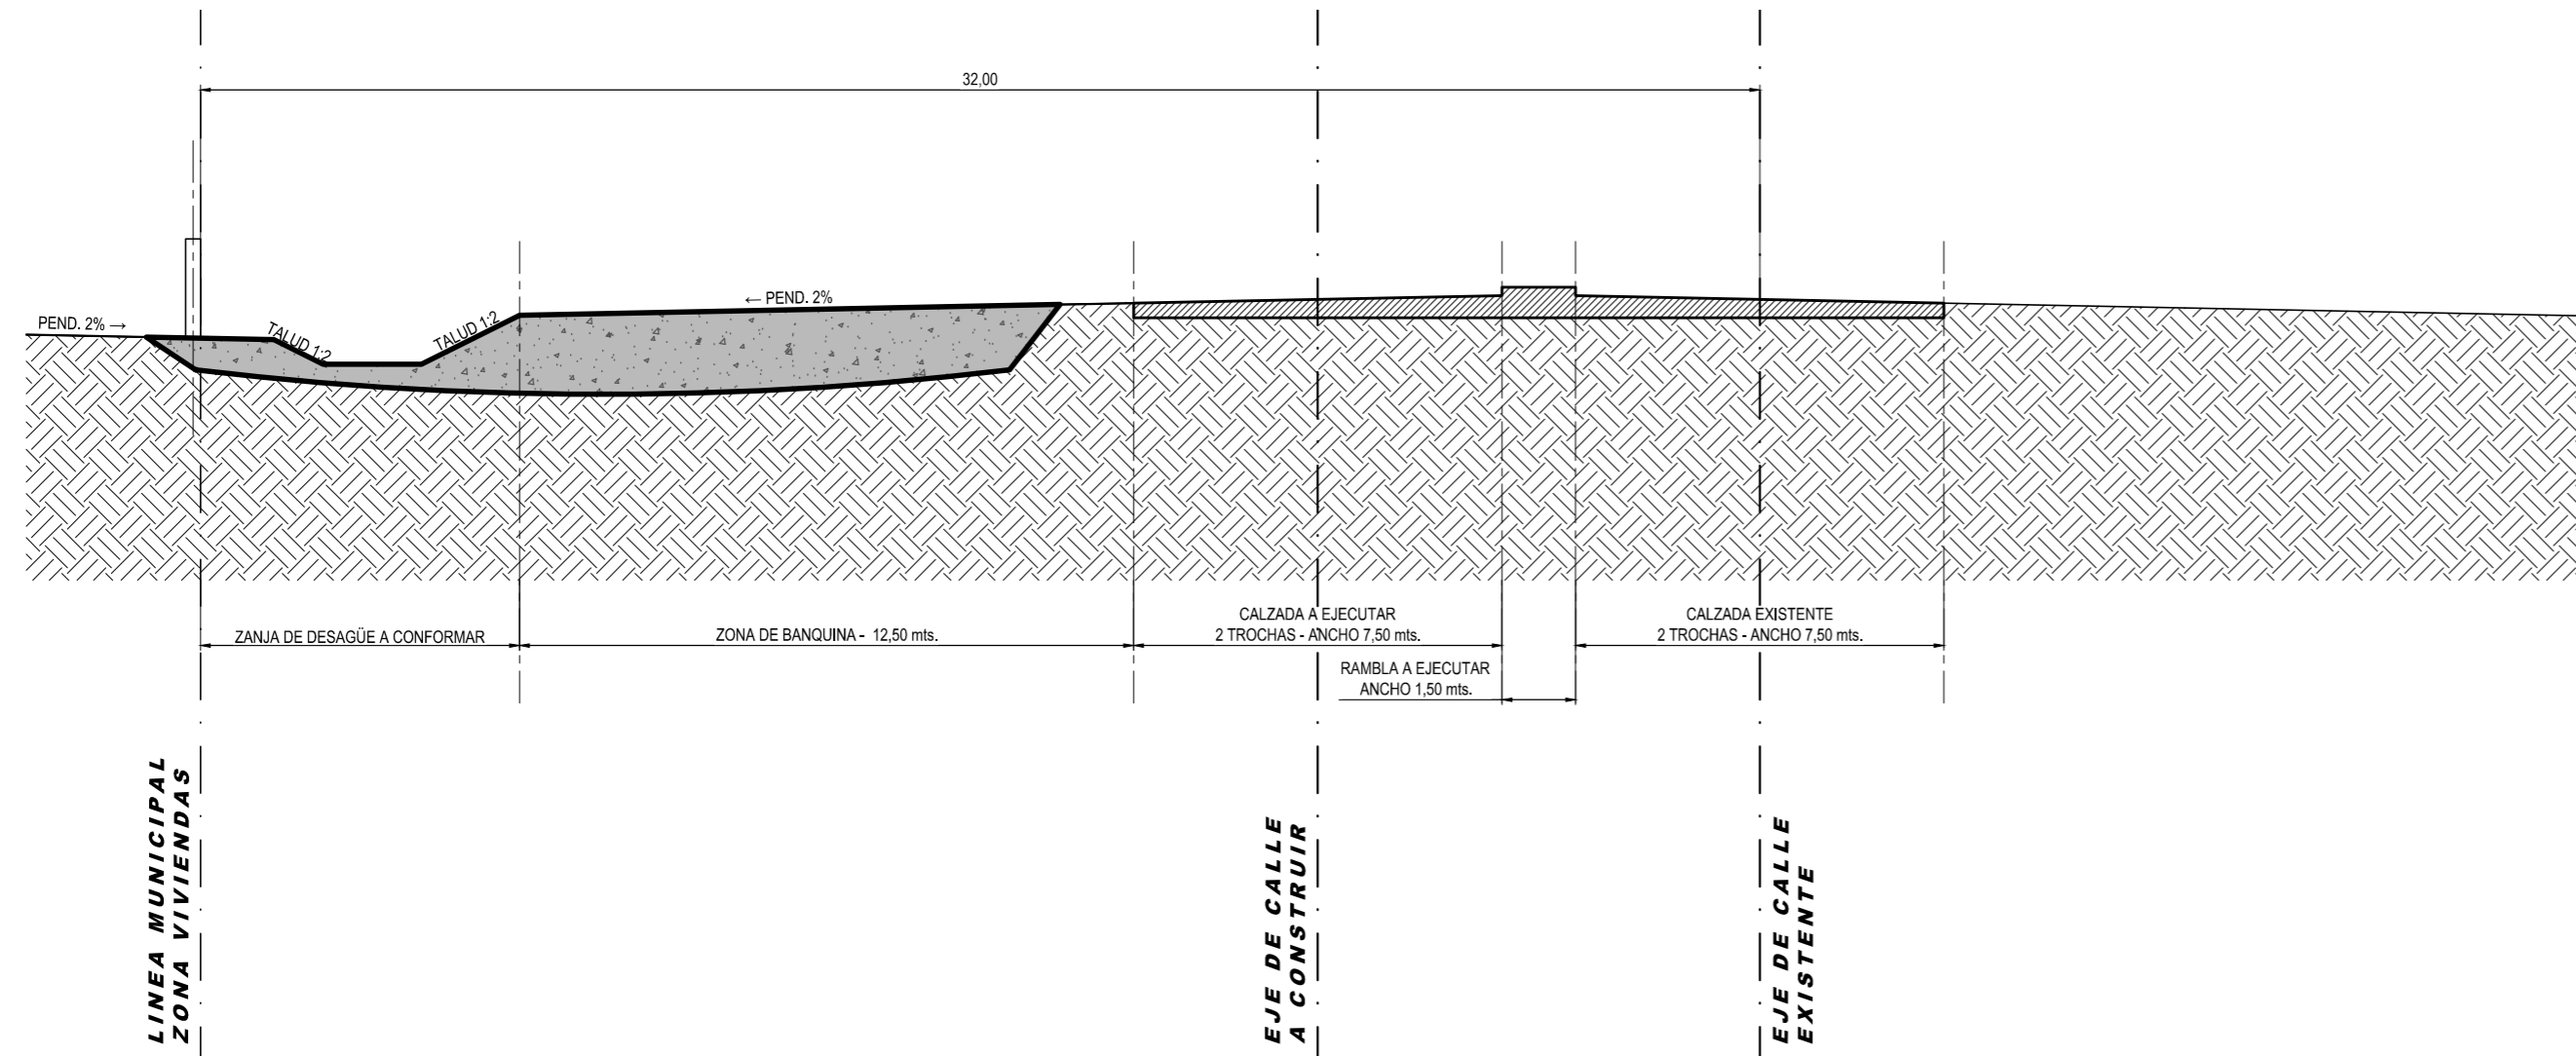

NOTAS

- 1.- EL CONSTRUCTOR DEBERA VERIFICAR TODAS LAS MEDIDAS Y COTAS EN OBRA, COMO SU CORRECTA ADAPTACION AL PROYECTO
- 2.- LA INSPECCION DE OBRA DEL CONSORCIO DEBERA SER INFORMADA ACERCA DE LOS CAMBIOS QUE SE CONSIDERE OPORTUNO REALIZAR
- 3.- EN NINGUN CASO SE TOMARAN MEDIDAS QUE SURJAN DE LA MEDICION A ESCALA DEL PLANO.
- 4.- DOCUMENTACION COMPLEMENTARIA: PLIEGO DE BASES Y CONDICIONES

PAQUETE ESTRUCTURAL | PERFIL TIPICO (esc. 1:50)

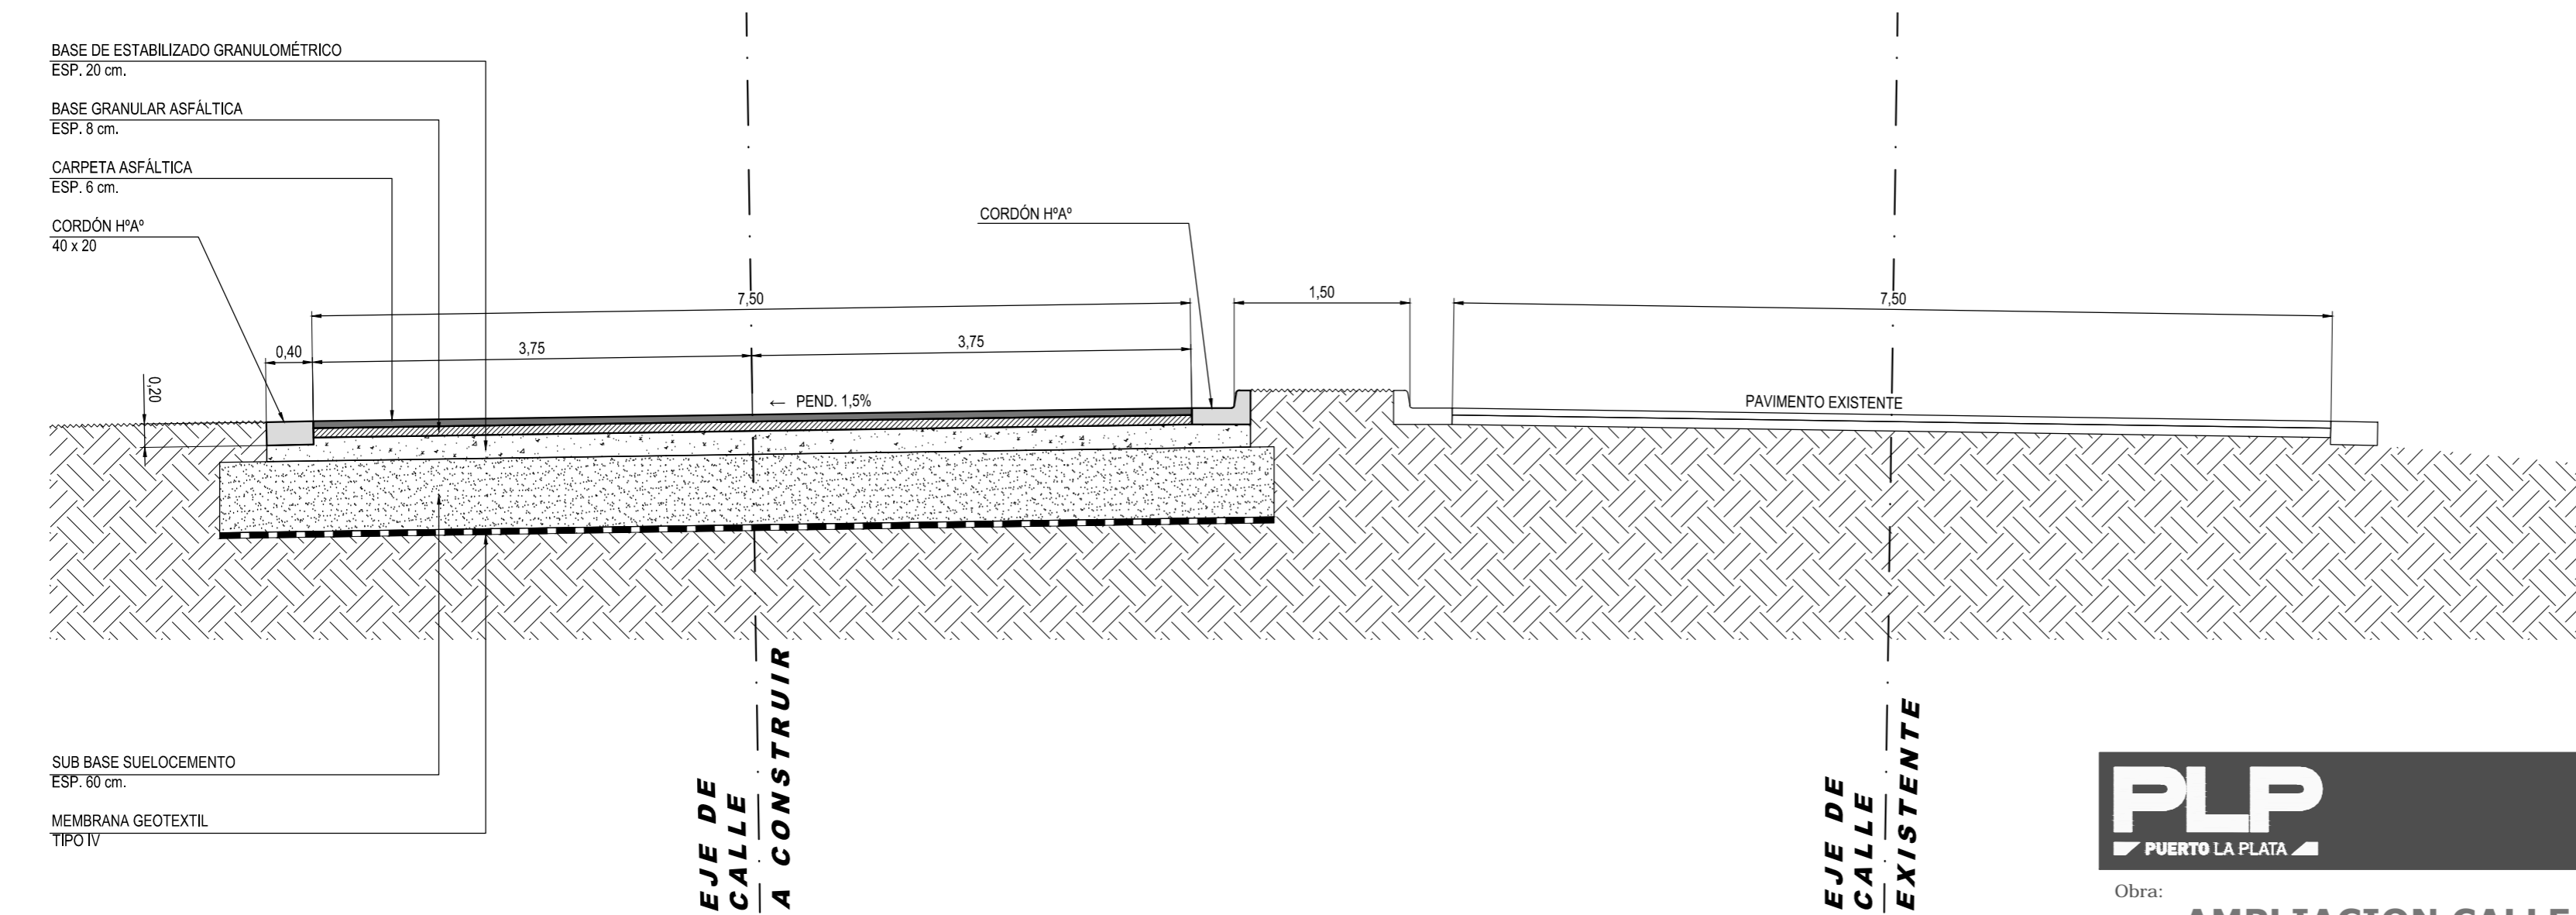

Gilberto Gaggio S/N. E/ Italia y Ortiz de Rosas. Ensenada (1925). Buenos Aires, Argentina
 Tel: (54) 0221 449-2547
 www.puertolaplata.com
 Consorcio de Gestión Puerto La Plata

Obra:

AMPLIACION CALLE DE ACCESO TECPLATA 2ª ETAPA

Plano:

PERFILES | DETALLES

Situación y Emplazamiento:

PUERTO LA PLATA | CANAL LATERAL ESTE
 JURISDICCIÓN PORTUARIA LADO BERRISSO

Dibujó: Arq. Mariano Bottani

Proyectó: Arq. Luis Hernandezza—Ing. Marcelo Soncini

Revisó: Ing. Rodolfo Rocca

Revisión: 0

Fecha: MAYO 2019

Escala: 1:1000

CLE-IIEA
03