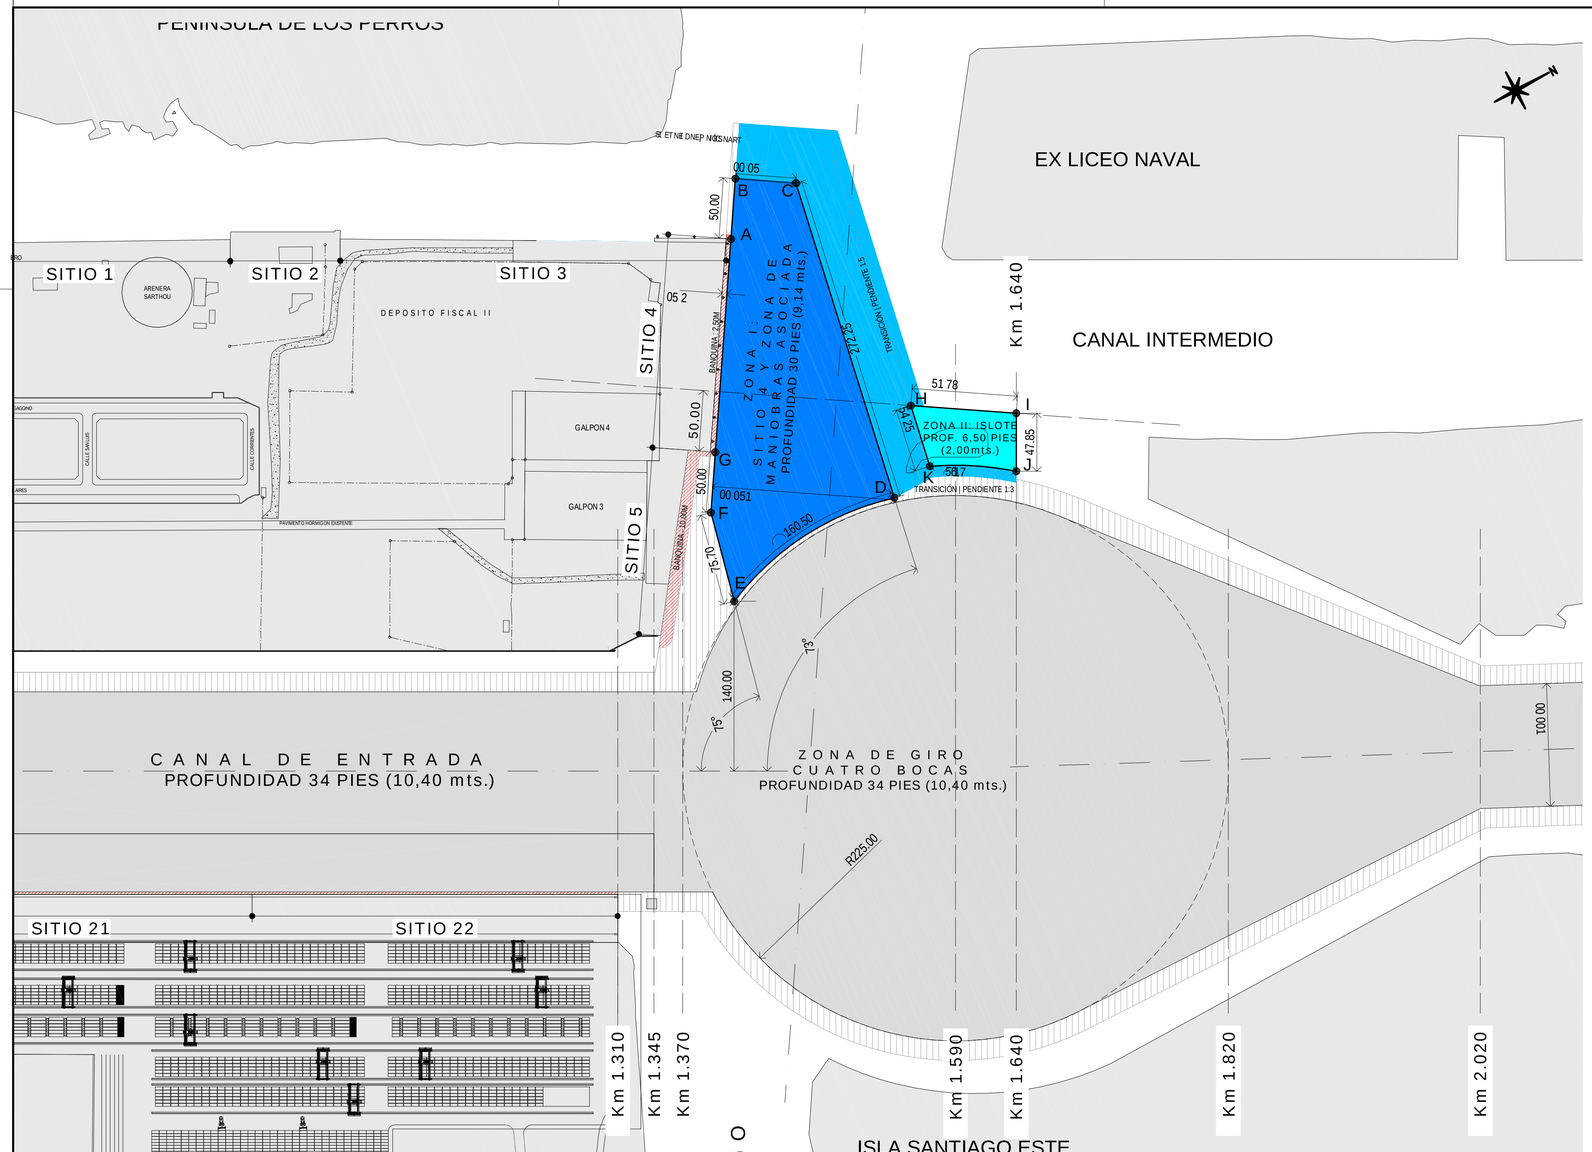

Detalle de Banquina a respetar frente a Sitio 4

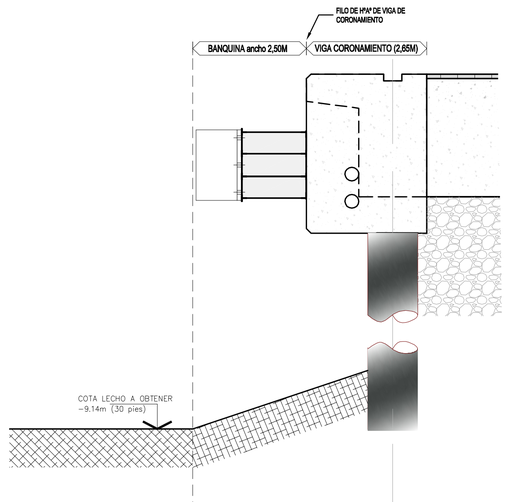

PLP PUERTO LA PLATA

Gilberto Gaggino S/N, Ex Italia y Ortiz de Rosas. Ensenada (1925) . Buenos Aires, Argentina
Tel.: (54) 0221 460-2347
www.puertolaplata.com
Consorcio de Gestión Puerto La Plata

Obra:

DRAGADO FRENTE SITIO 4 - CRSO

Plano: DRAGADO FRENTE SITIO 4 Y ZONA DE MANIOBRAS - PLANTA	Situación y Emplazamiento: SITIO 4 -RIO SANTIAGO JURISDICCION PUERTO LA PLATA
Dibujó:	Revisión: 0
Proyectó:	Fecha: ABRIL 2016
Revisó: Ing. Rodolfo Rocco	Escala: 1:2500

DR-01