




CANAL DE ACCESO - PROG. Km. 2.000 / Km. 3.500 | CORTE A-A (esc. 1:500)

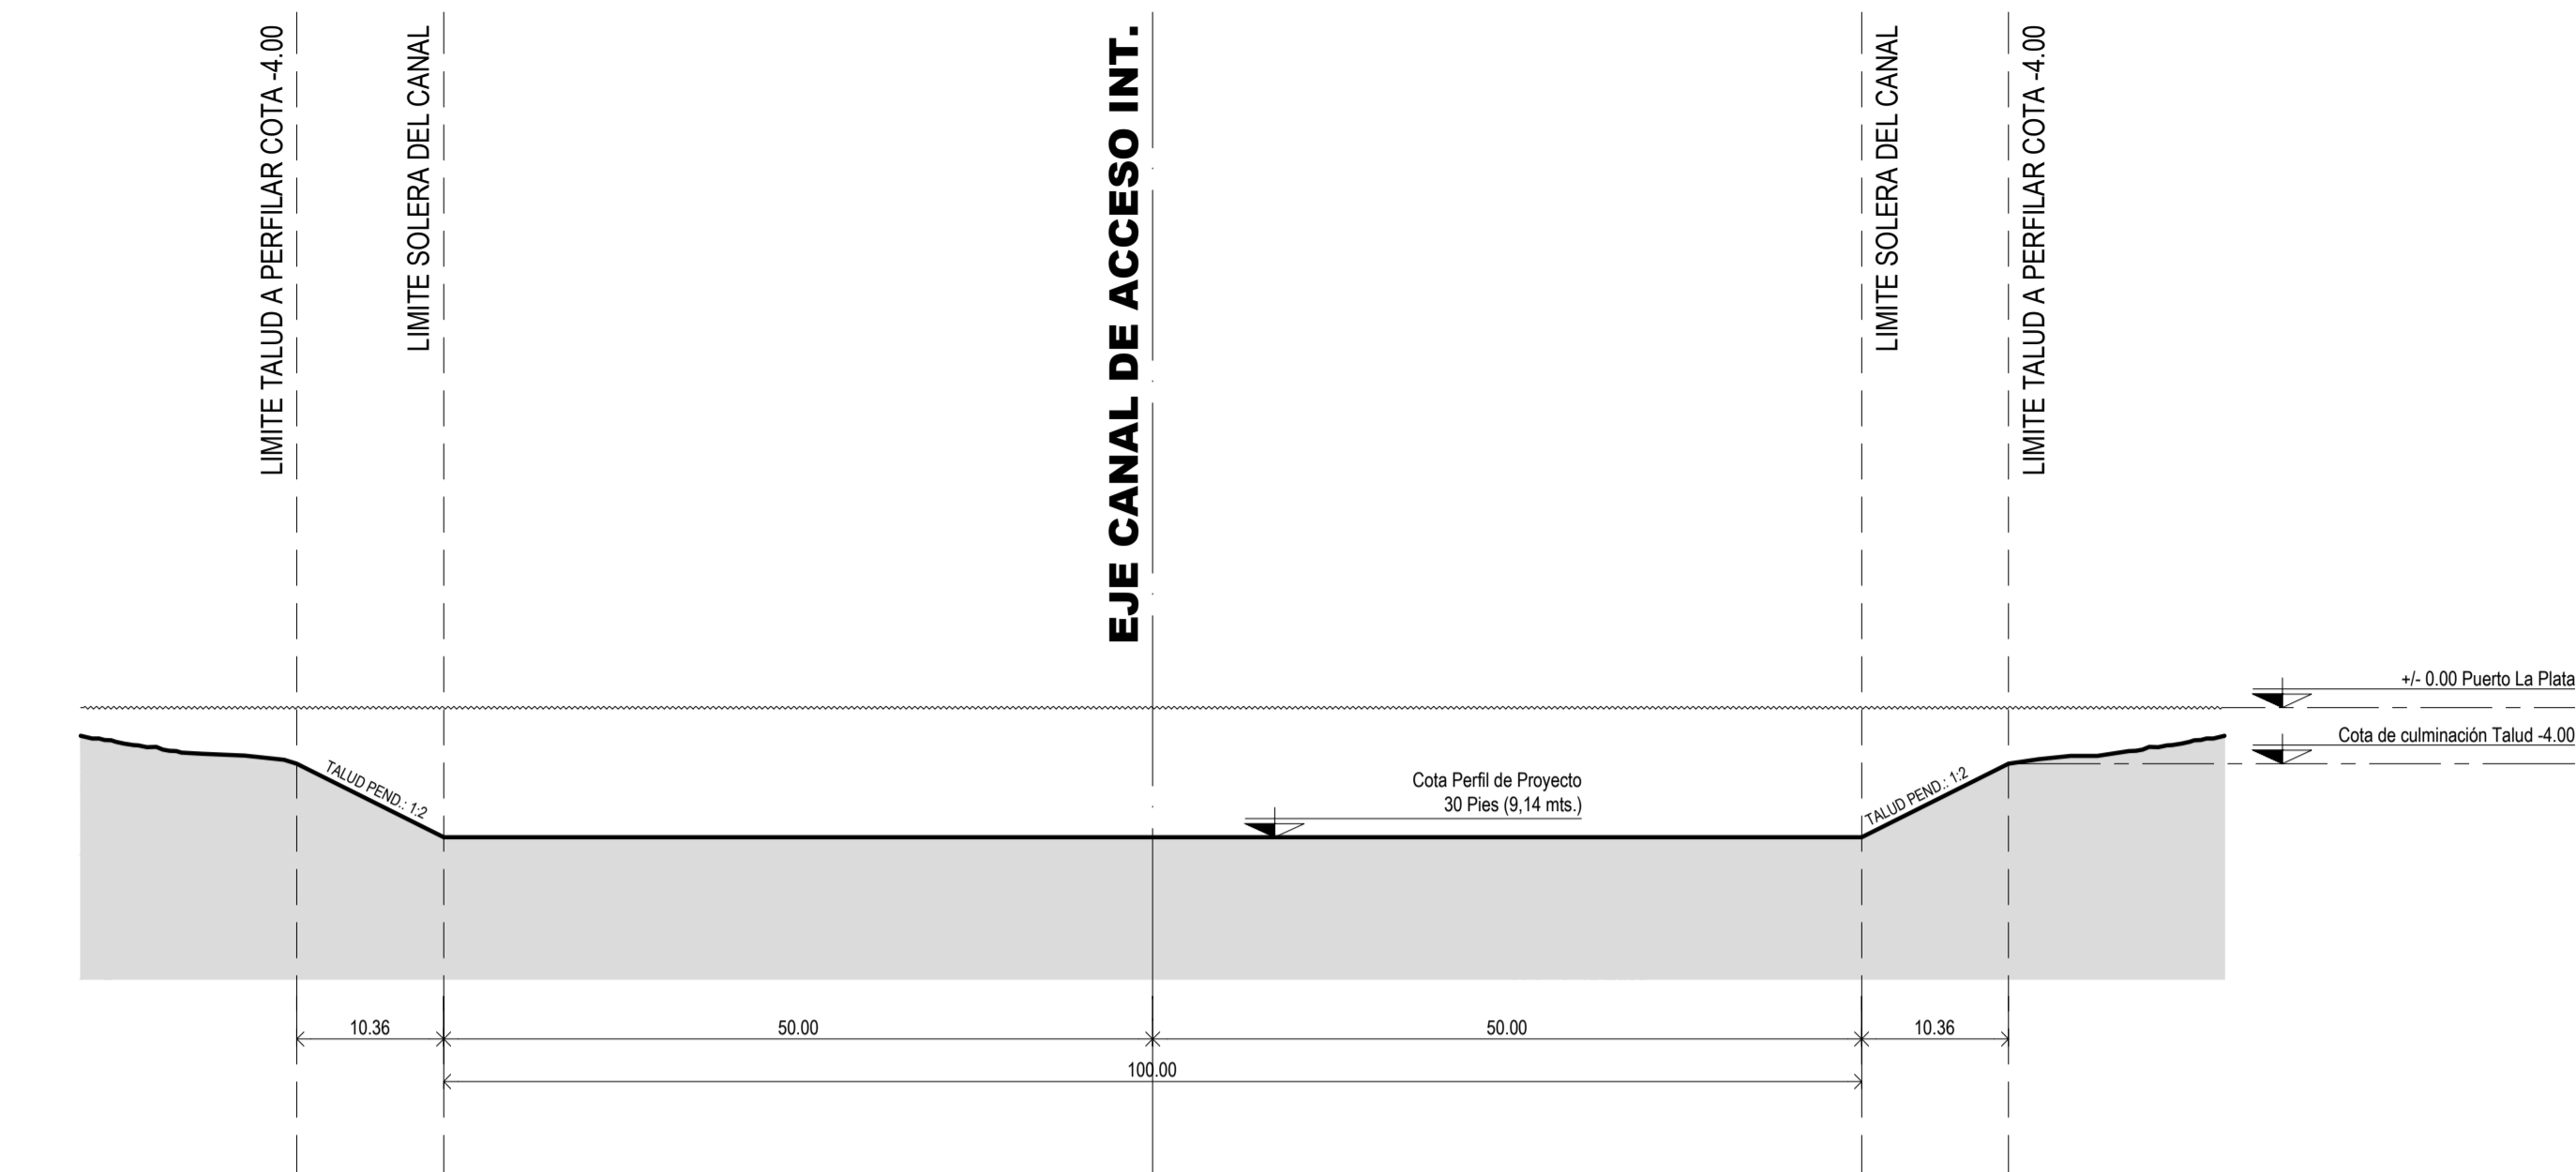


CANAL DE ACCESO - PROG. Km. 3.500 / Km. 4.700 | CORTE B-B (esc. 1:500)

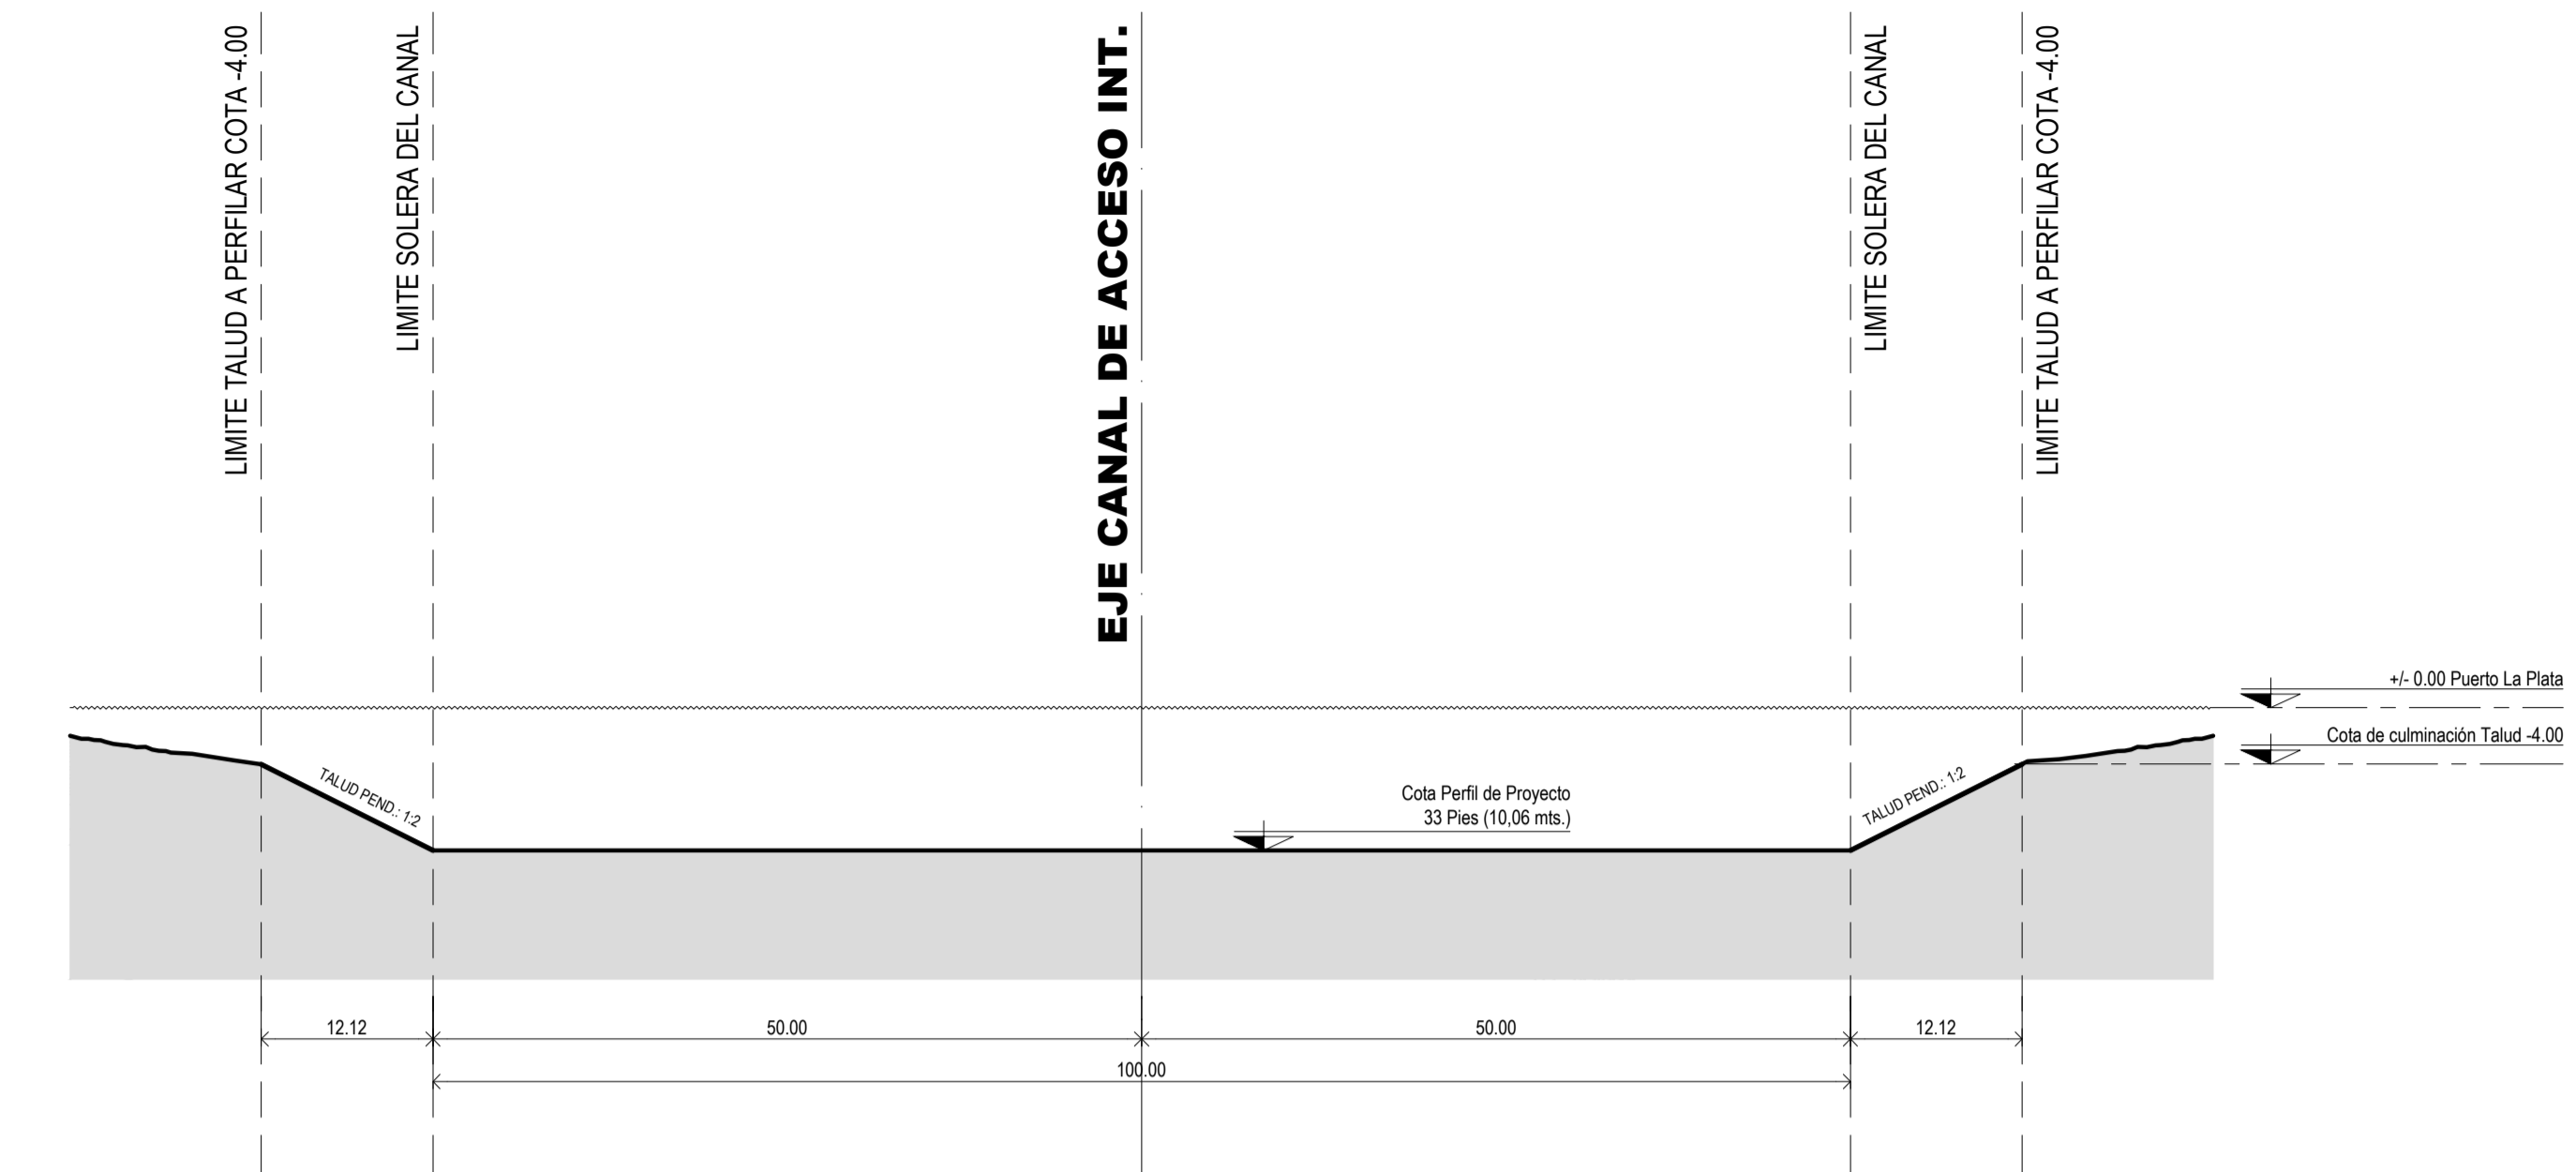


CANAL DE ACCESO - PROG. Km. 4.700 / Km. 5.400 | CORTE C-C (esc. 1:500)

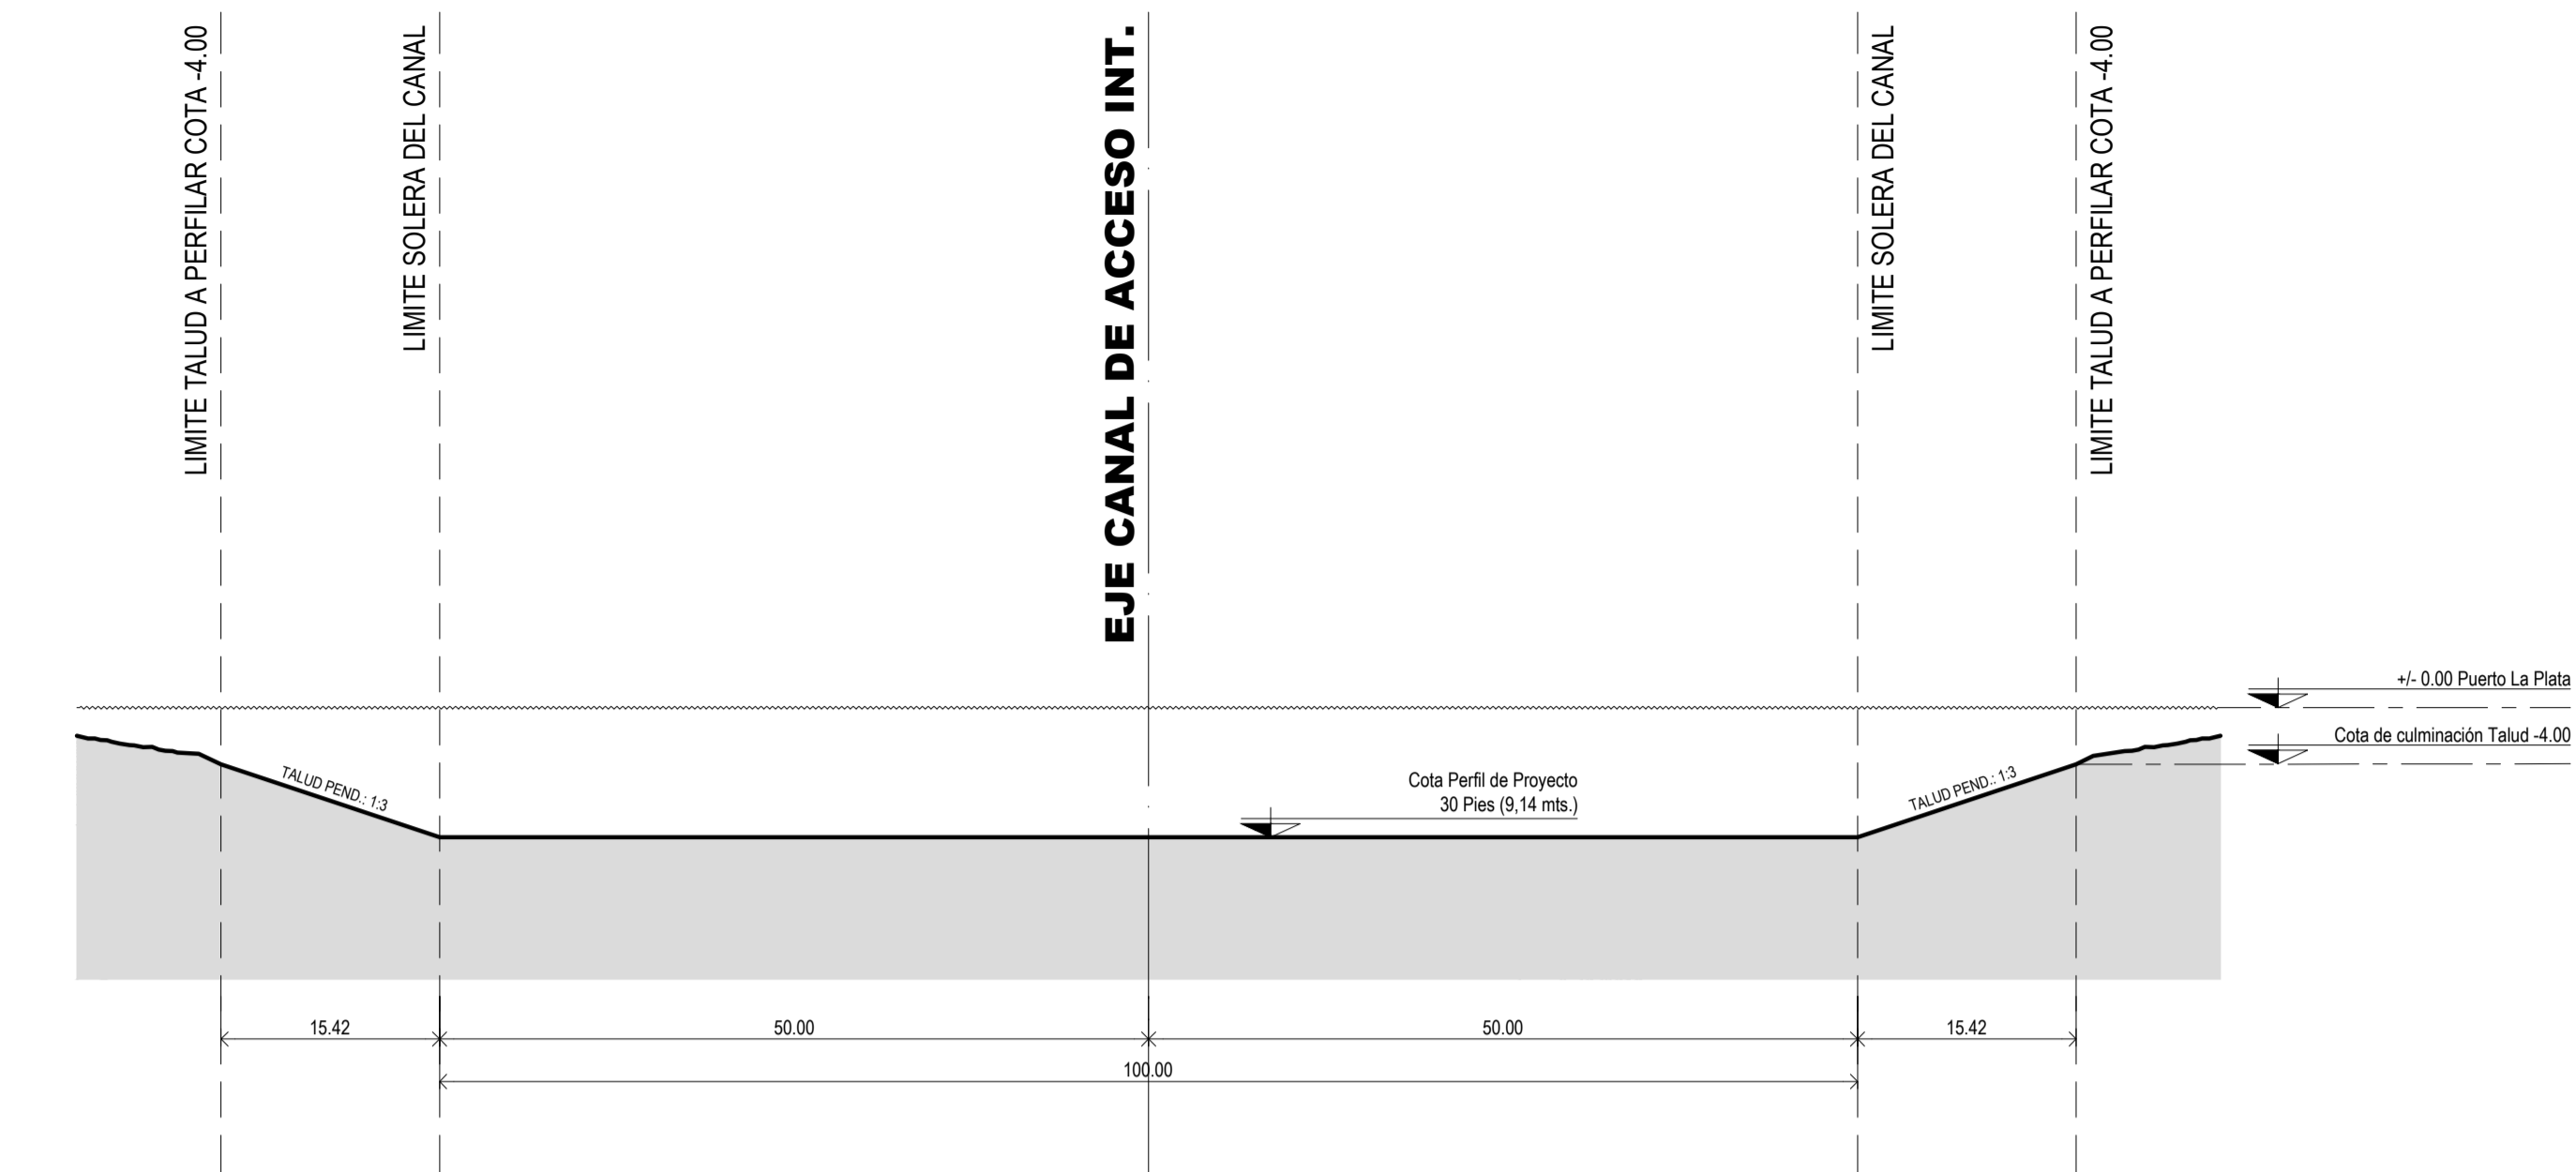


PLANTA GENERAL (esc. 1:50.000)

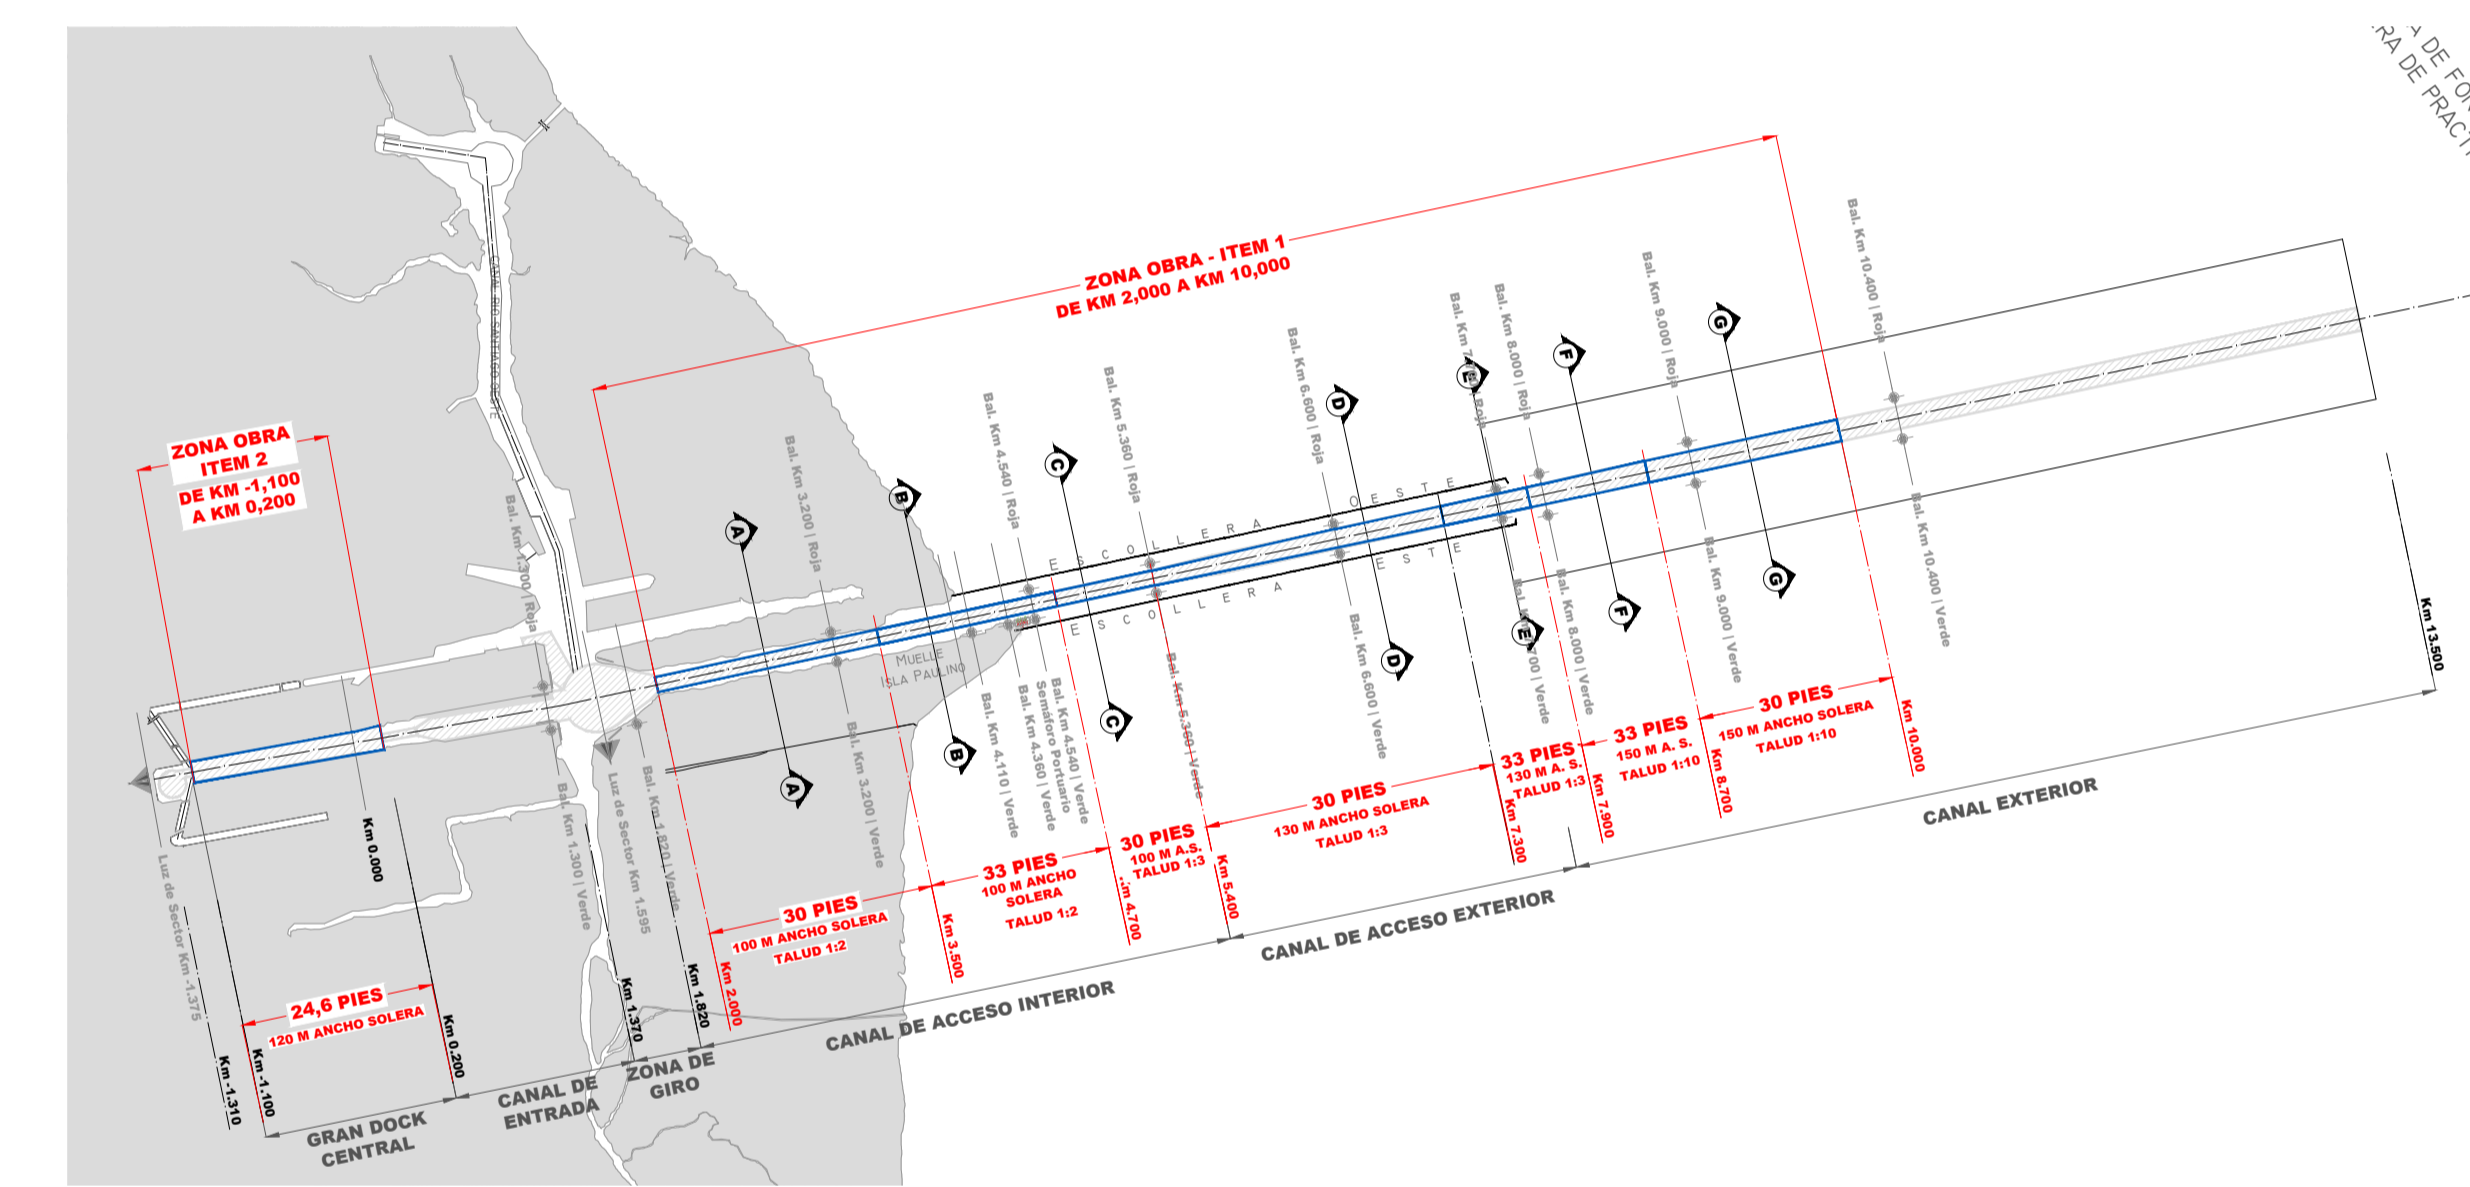


CANAL DE ACCESO - PROG. Km. 5.400 / Km. 7.300 | CORTE D-D (esc. 1:500)

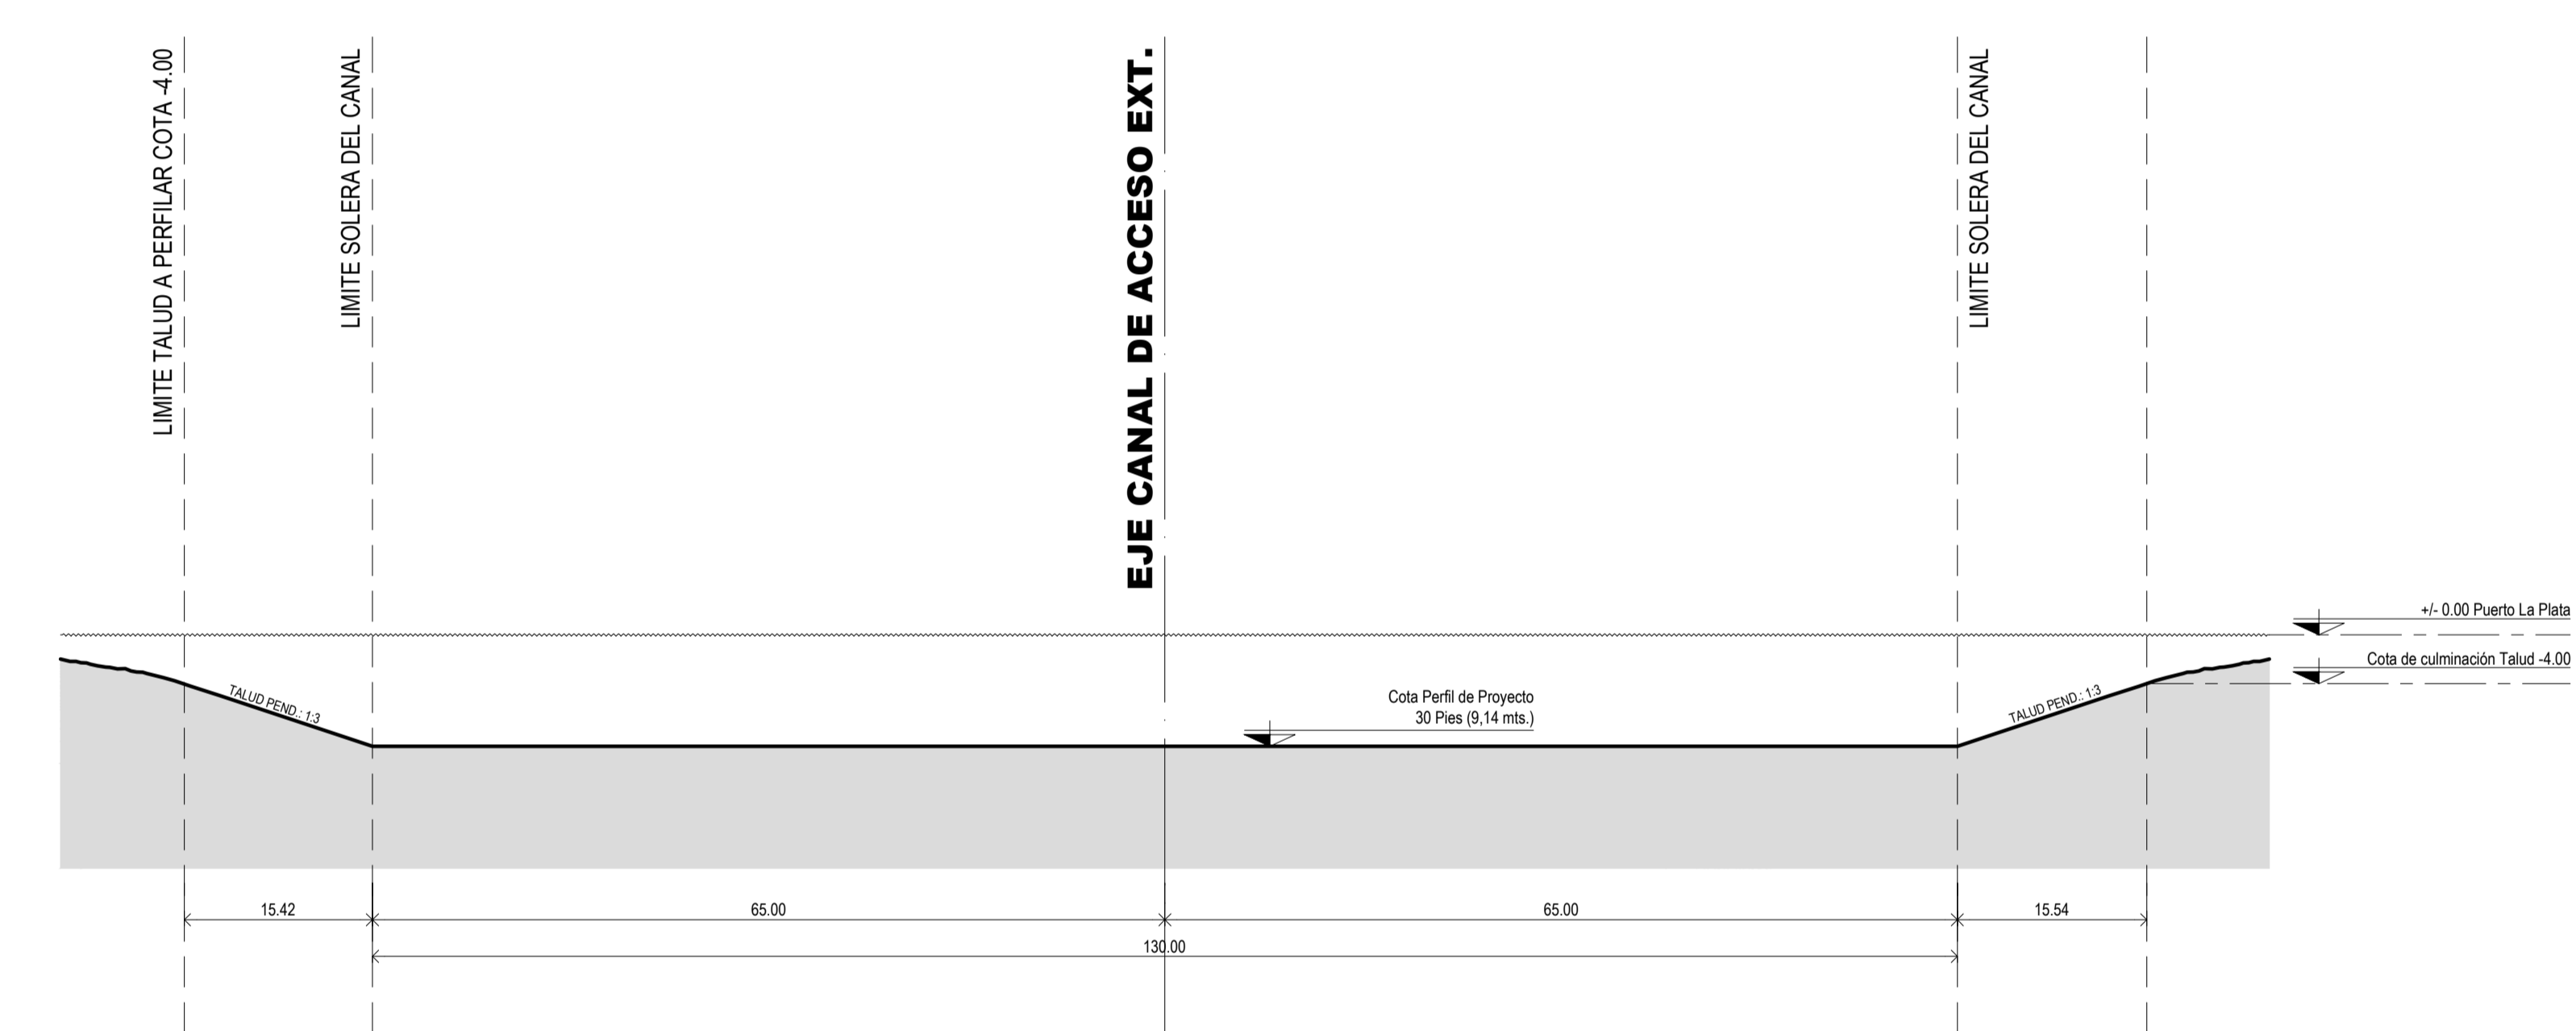


CANAL DE ACCESO - PROG. Km. 7.300 / Km. 7.900 | CORTE E-E (esc. 1:500)

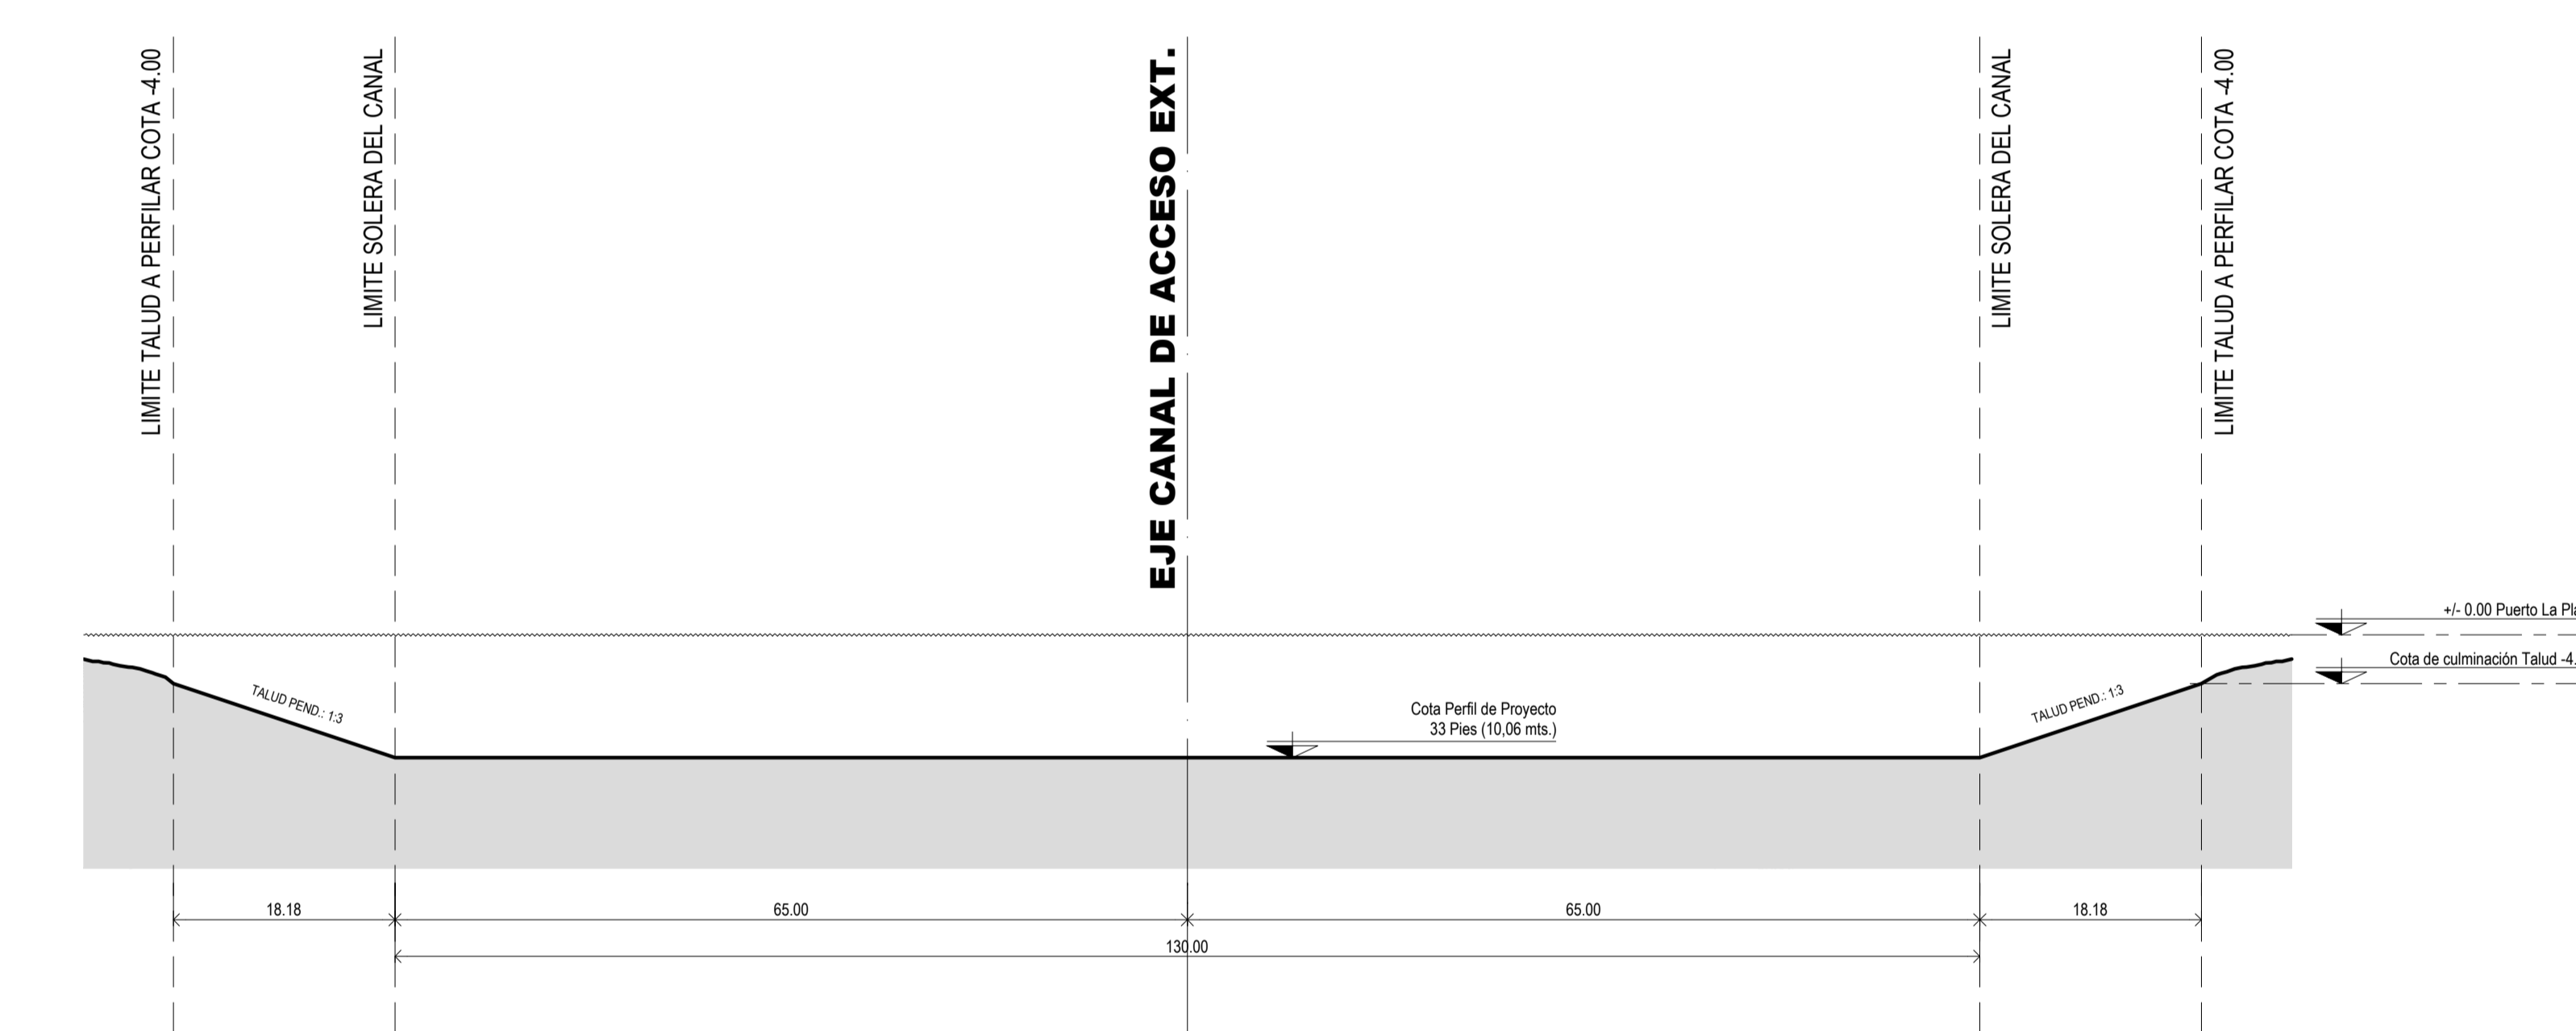

CANAL EXTERIOR - PROG. Km. 7.900 / Km. 8.700 | CORTE F-F (esc. 1:500)

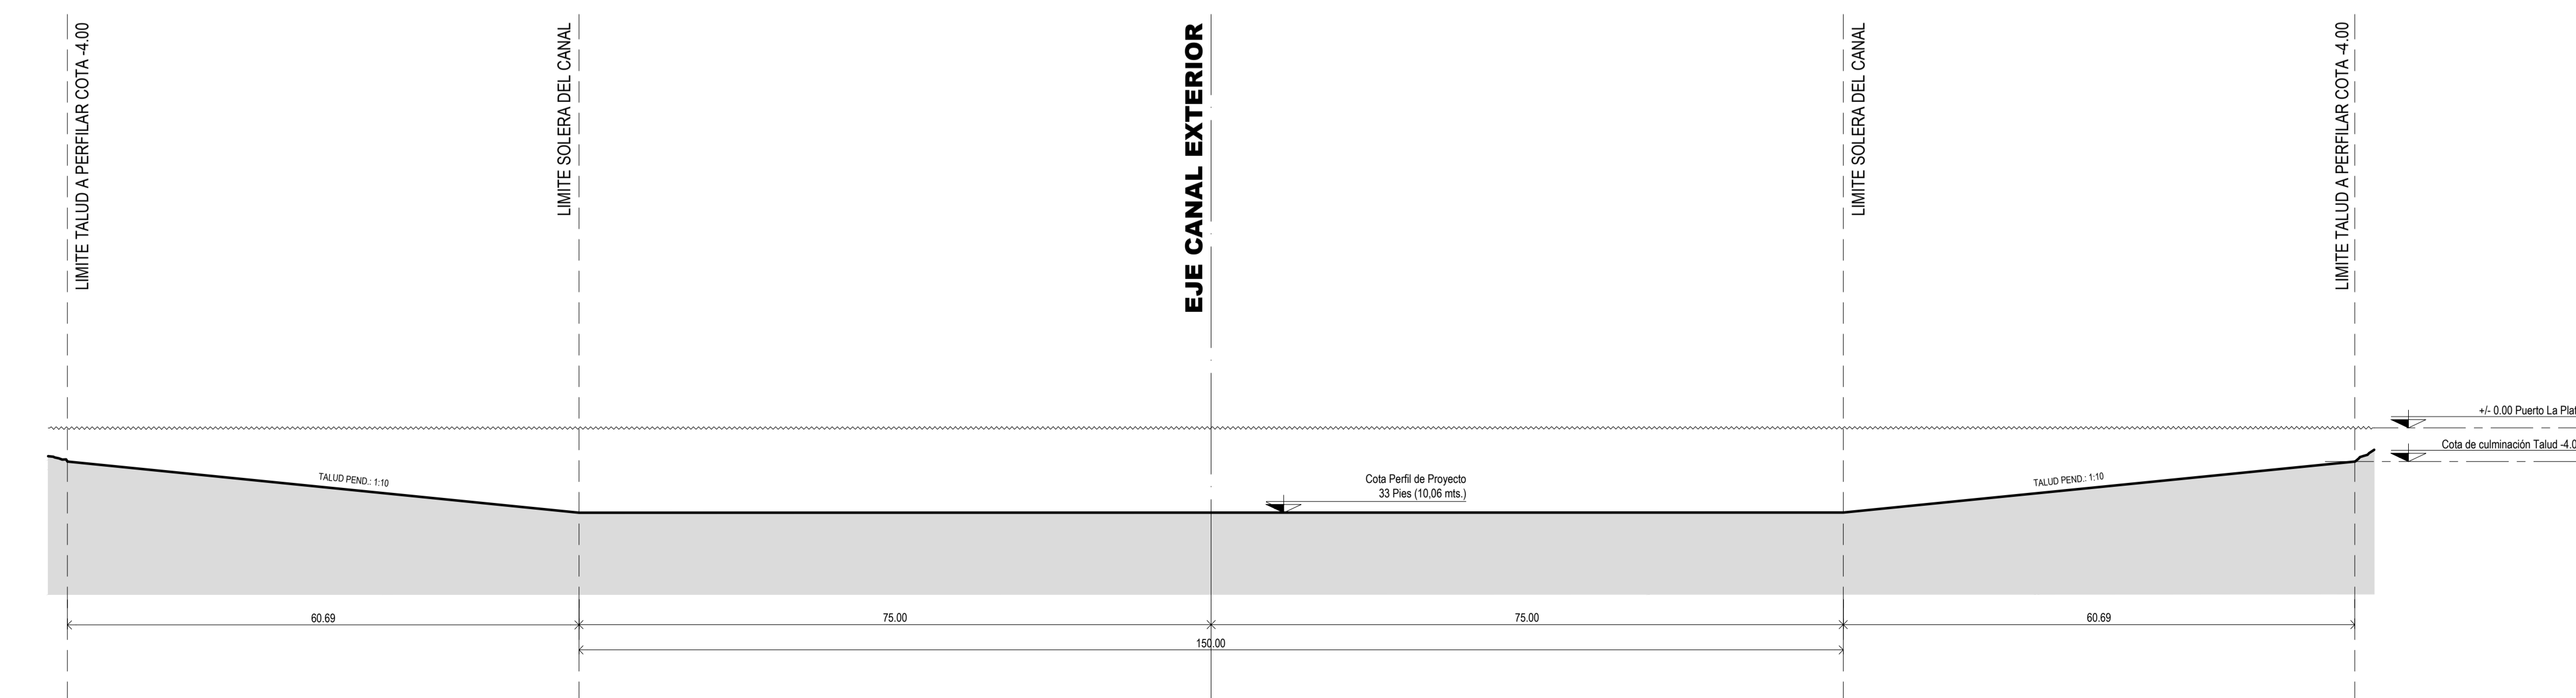

CANAL EXTERIOR - PROG. Km. 8.700 / Km. 10.000 | CORTE G-G (esc. 1:500)

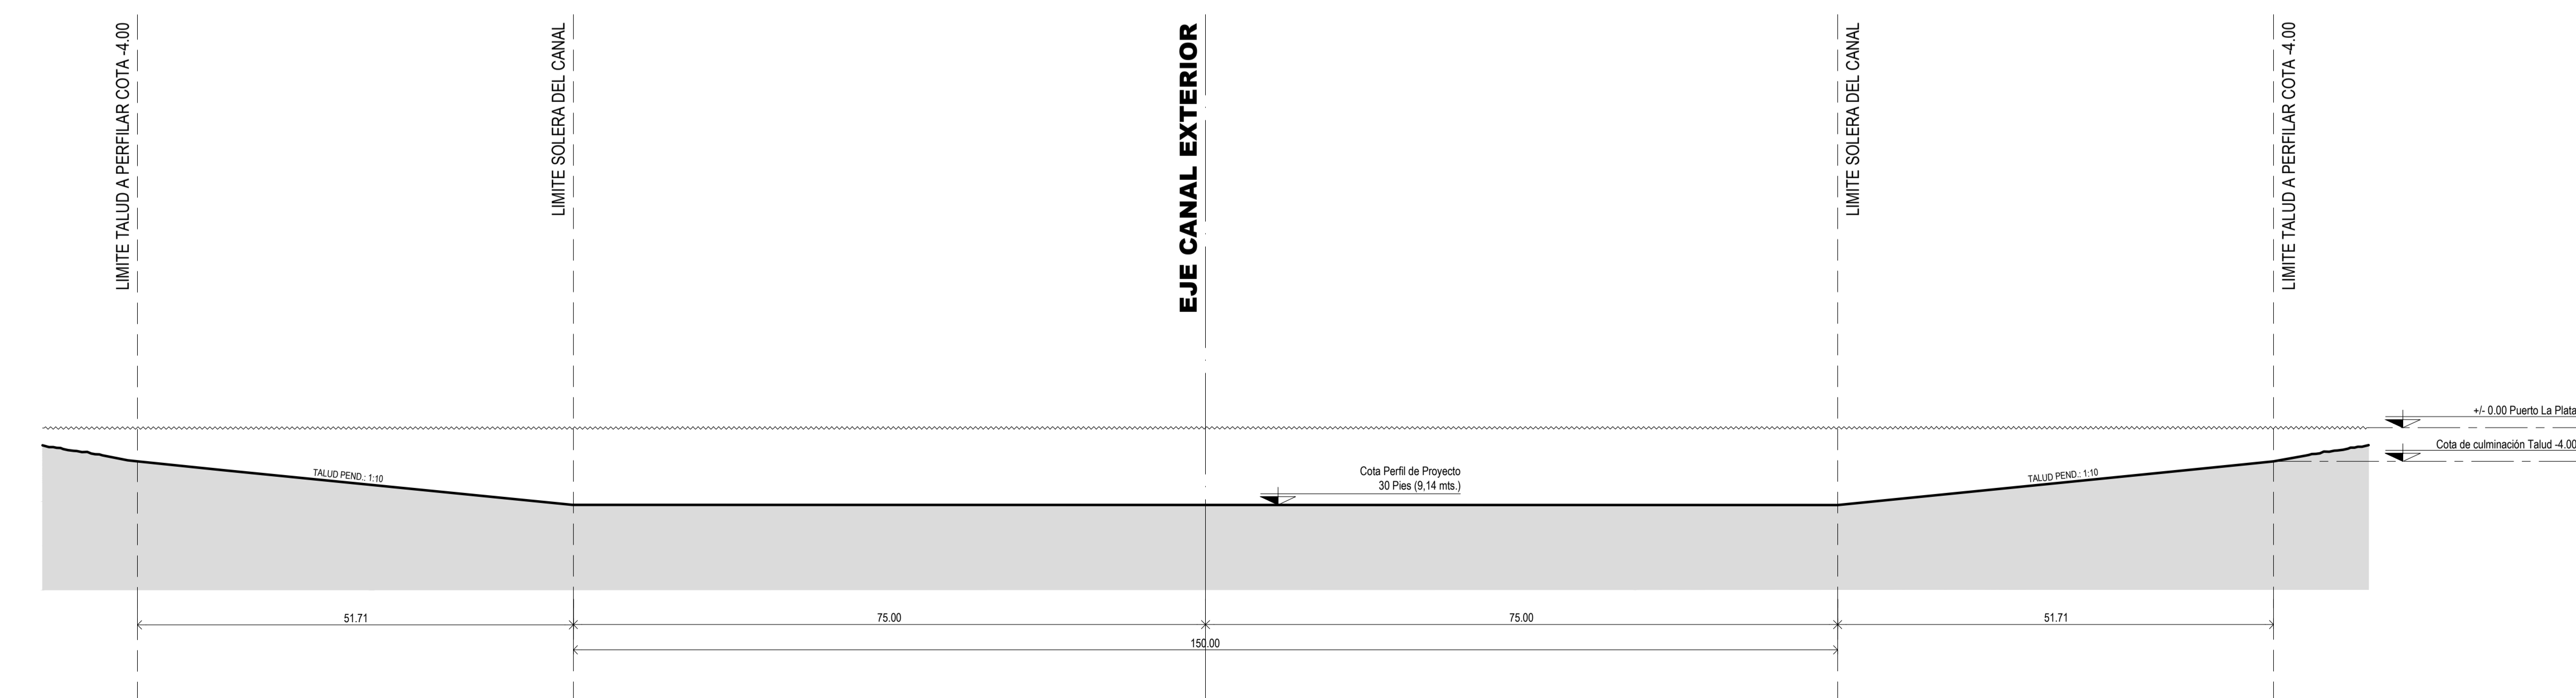

OBRA: DRAGADO DE MANTENIMIENTO DEL CANAL DE ACCESO, CANAL EXTERIOR Y CANAL DOCK CENTRAL DEL PUERTO LA PLATA

PROPIEDAD DE: PROVINCIA DE BUENOS AIRES

CORTES DETALLE
CANAL DE ACCESO | CANAL EXTERIOR

LOCALIZACIÓN CROQUIS DE UBICACIÓN

PROVINCIA: BUENOS AIRES
LOCALIDAD: BERISSO - ENSENADA
RÍO: RÍO DE LA PLATA
PUERTO: LA PLATA

FECHA: DICIEMBRE 2019

EXPEDIENTE: PLANO: PLP - DM - 02 ESCALA: 1:500

