

Fecha Batimetría : 10 de Octubre 2019


OBRA :
DRAGADO DE MANTENIMIENTO DEL CANAL DE ACCESO, CANAL EXTERIOR Y CANAL DOCK CENTRAL DEL PUERTO LA PLATA

PROPIEDAD DE :
 PROVINCIA DE BUENOS AIRES

RELEVAMIENTO BATIMETRICO
 PROG. Km 0.600 a Km 2.300

LOCALIZACIÓN CROQUIS DE UBICACIÓN

PROVINCIA: BUENOS AIRES
 LOCALIDAD: BERISSO - ENSENADA
 RÍO: RÍO DE LA PLATA
 PUERTO: LA PLATA

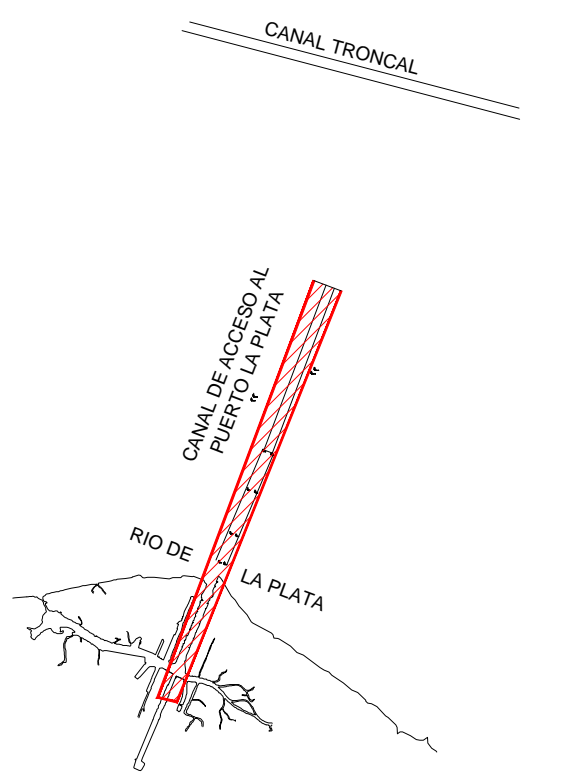

FIRMA DEL PROPIETARIO
 DOMICILIO : GAGGINO esq. ITALIA | ENSENADA | BUENOS AIRES
 TEL : (0221) 460-0203
 FIRMA DEL PROFESIONAL RESPONSABLE
 MATRICULA : 26.454 C.I.P.B.A.
 DOMICILIO : GAGGINO esq. ITALIA | ENSENADA | BUENOS AIRES
 TEL : (0221) 460-2347



FECHA : DICIEMBRE 2019

EXPEDIENTE: PLANO: PLP - DM - 005 ESCALA: 1:2000

LOGAR RESERVADO PARA LA D.N.V.N.