

ISOLINEA 28 ' (8,54 m)
 ISOLINEA 30 ' (9,14 m)
 ISOLINEA 32 ' (9,75 m)
 ISOLINEA 34 ' (10,36 m)

COORDENADAS GAUSS KRUGER FALSO NORTE 0,00 m
 SEMI EJE MAYOR 6.378.137 FALSO ESTE 6.500.000 m
 APLASTAMIENTO 1/298.257 LATITUD DE ORIGEN - 90° 00' 00"
 PROYECCION TRANSVERSE MERCATOR MERIDIANO CENTRAL - 57° 00' 00"
 LIMITE DE FAJA 88° 30' W 55° 30' W HIDROMETRO ESCALA
 FACTOR DE ESCALA 1,000000 Destacamento P.N.A. MONTE SANTIAGO

Fecha Batimetría : 10 de Octubre 2019



OBRA :
 DRAGADO DE MANTENIMIENTO DEL CANAL DE ACCESO, CANAL EXTERIOR Y
 CANAL DOCK CENTRAL DEL PUERTO LA PLATA


PROPIEDAD DE :
 PROVINCIA DE BUENOS AIRES

RELEVAMIENTO BATIMETRICO

PROG. Km 2.300 a Km 4.000

LOCALIZACIÓN CROQUIS DE UBICACIÓN

PROVINCIA: BUENOS AIRES
 LOCALIDAD: BERISSO - ENSENADA
 RÍO: RÍO DE LA PLATA
 PUERTO: LA PLATA

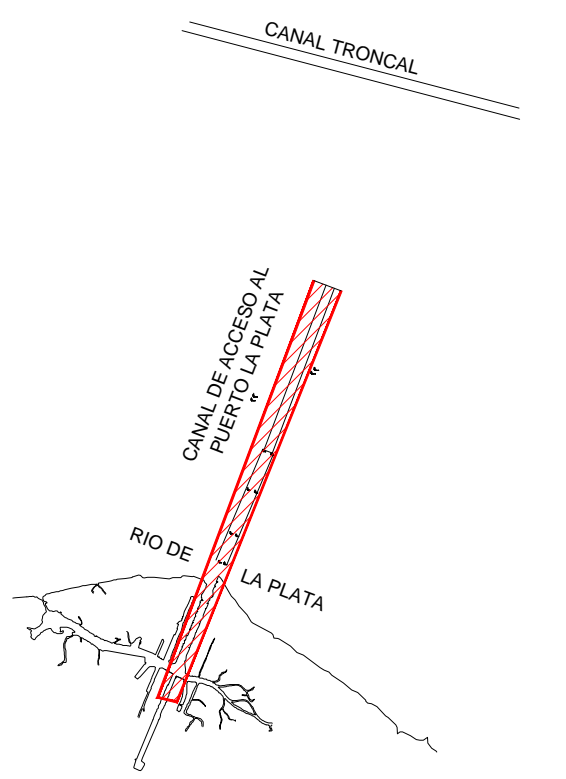

FIRMA DEL PROPIETARIO
 DOMICILIO : GAGGINO eqq. ITALIA | ENSENADA | BUENOS AIRES
 TEL : (0221) 460-0203

FIRMA DEL PROFESIONAL RESPONSABLE
 MATRICULA : 26.454 C.I.P.B.A.
 DOMICILIO : GAGGINO eqq. ITALIA | ENSENADA | BUENOS AIRES
 TEL : (0221) 460-2347



FECHA : DICIEMBRE 2019

EXPEDIENTE: PLANO: PLP - DM - 006 ESCALA: 1:2000

LUGAR RESERVADO PARA LA D.N.V.N.