


OBRA :  
 DRAGADO DE MANTENIMIENTO DEL CANAL DE ACCESO, CANAL EXTERIOR Y  
 CANAL DOCK CENTRAL DEL PUERTO LA PLATA

PROPIEDAD DE :  
 PROVINCIA DE BUENOS AIRES

**RELEVAMIENTO BATIMETRICO**  
 PROG. Km 4.000 a Km 6.100

LOCALIZACIÓN CROQUIS DE UBICACIÓN

PROVINCIA: BUENOS AIRES  
 LOCALIDAD: BERISSO - ENSENADA  
 RÍO: RÍO DE LA PLATA  
 PUERTO: LA PLATA

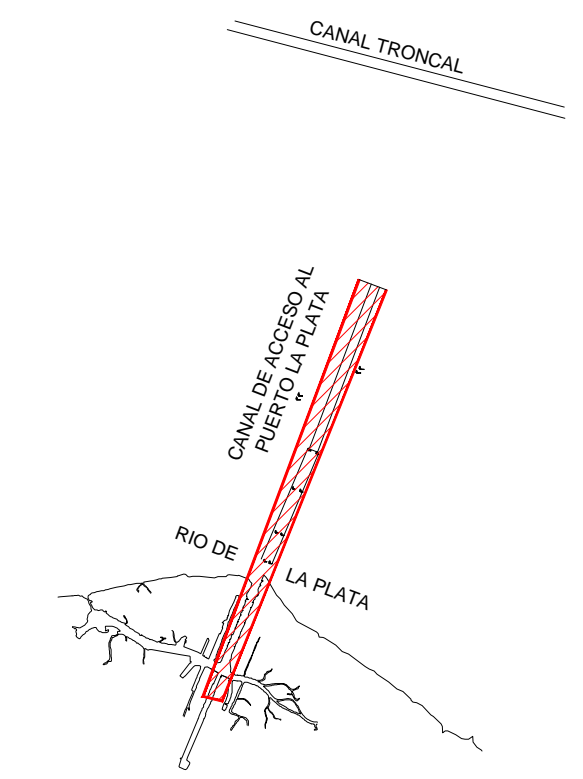

FIRMA DEL PROPIETARIO :  
 DOMICILIO : GAGGIO eq. ITALIA | ENSENADA | BUENOS AIRES  
 TEL : (0221) 460-0203

FIRMA DEL PROFESIONAL RESPONSABLE :  
 MATRICULA : 26.454 C.I.P.B.A.  
 DOMICILIO : GAGGIO eq. ITALIA | ENSENADA | BUENOS AIRES  
 TEL : (0221) 460-2347

EXPEDIENTE: PLANO: PLP - DM - 007 ESCALA: 1:2000

LUGAR RESERVADO PARA LA D.N.V.N.

FECHA : DICIEMBRE 2019