


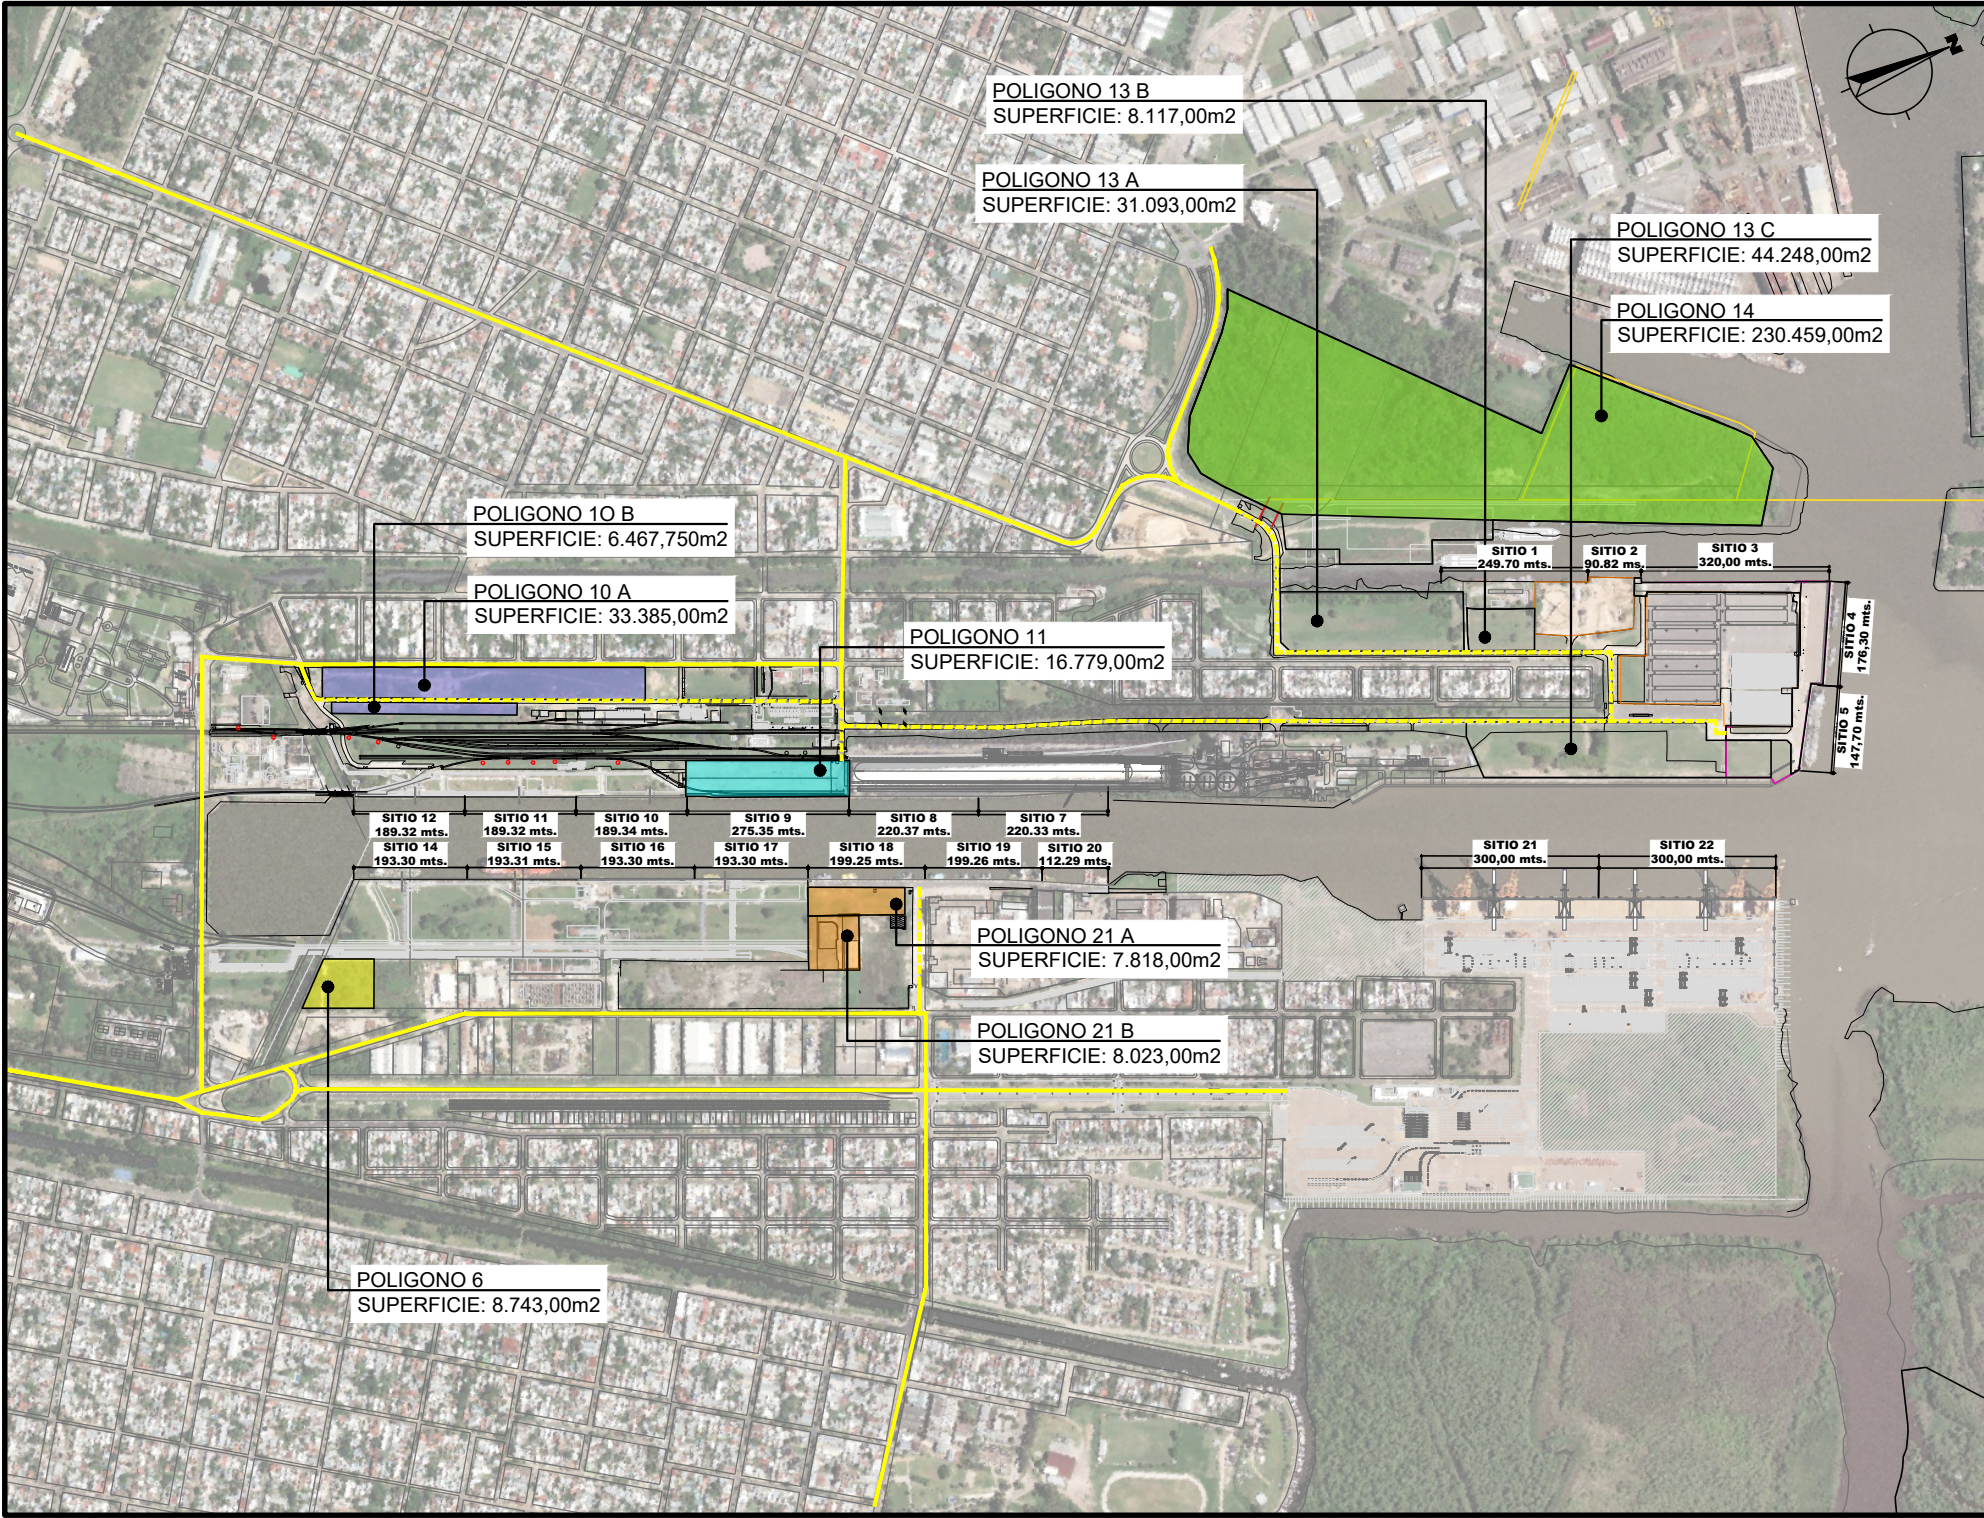

PLP
PUERTO LA PLATA

Obra:

Plano:

ESPACIOS DISPONIBLES

Pro.

Ger.

GIM

PLP

Hoja

001

PU

PLAR

Detalle

UBI

Fecha

260512

Rev.

0

Escala:

1:500

ZONIFICACION



GOBIERNO DE LA PROVINCIA DE
BUENOS AIRES

**Consorcio de Gestión del Puerto La Plata
2026**

**Anexo Firma Conjunta
Hoja Adicional de Firmas**

Número:

Referencia: ANEXO I - RESFC-2026-29-E-PLP-DIREC (RS-2026-00007780-PLP-DIREC)

El documento fue importado por el sistema GEDO con un total de 1 pagina/s.