


PUNTO	LATITUD	LONGITUD
P1	34°46'11.60"S	57°51'45.80"O
P2	34°46'36.54"S	57°50'35.28"O

**ESPACIOS DISPONIBLES JURIDICCION PUERTO LA PLATA**

POLIGONO 1	ZONA COMERCIAL URBANA ENSENADA.....	8,580.00 m <sup>2</sup>
POLIGONO 2	ZONA COMERCIAL URBANA BERISSO.....	16,200.00 m <sup>2</sup>
POLIGONO 3	ZONA COMERCIAL URBANA BERISSO.....	8,555.00 m <sup>2</sup>
POLIGONO 4	ZONA COMERCIAL URBANA BERISSO.....	12,586.95 m <sup>2</sup>
POLIGONO 5	ZONA COMERCIAL URBANA BERISSO.....	22,839.00 m <sup>2</sup>
POLIGONO 6	ZONA COMERCIAL INDUSTRIAL BERISSO.....	6,262.00 m <sup>2</sup>
POLIGONO 7	ZONA COMERCIAL PORTUARIA BERISSO.....	8,743.00 m <sup>2</sup>
POLIGONO 8	ZONA COMERCIAL PORTUARIA BERISSO.....	1,560.00 m <sup>2</sup>
POLIGONO 9	ZONA COMERCIAL PORTUARIA BERISSO.....	12,487.00 m <sup>2</sup>
POLIGONO 10	ZONA COMERCIAL INDUSTRIAL BERISSO.....	7,065.00 m <sup>2</sup>
POLIGONO 11	ZONA COMERCIAL INDUSTRIAL ENSENADA.....	4,340.00 m <sup>2</sup>
POLIGONO 12	ZONA COMERCIAL PORTUARIA ENSENADA.....	39,014 m <sup>2</sup>
POLIGONO 13	ZONA COMERCIAL PORTUARIA ENSENADA.....	16,779.00 m <sup>2</sup>
POLIGONO 14	ZONA COMERCIAL PORTUARIA ENSENADA.....	8,091.00 m <sup>2</sup>
POLIGONO 15	ZONA COMERCIAL PORTUARIA ENSENADA.....	134,590.00 m <sup>2</sup>
POLIGONO 16	ZONA COMERCIAL PORTUARIA ENSENADA.....	252,288.00 m <sup>2</sup>
POLIGONO 17	ZONA COMERCIAL INDUSTRIAL ENSENADA.....	26,121.00 m <sup>2</sup>
POLIGONO 18	ZONA COMERCIAL URBANA BERISSO.....	153.75 m <sup>2</sup>
POLIGONO 19	ZONA RURAL BERISSO.....	222,000.00 m <sup>2</sup>
POLIGONO 20	ZONA ESPEJO DE AGUA.....	8,961,653.00 m <sup>2</sup>
POLIGONO 21	ZONA ESPEJO DE AGUA.....	3,088,809.00 m <sup>2</sup>
POLIGONO 22	TIERRAS EN ISLA PAULINO	

**UBICACION GEOGRAFICA:**

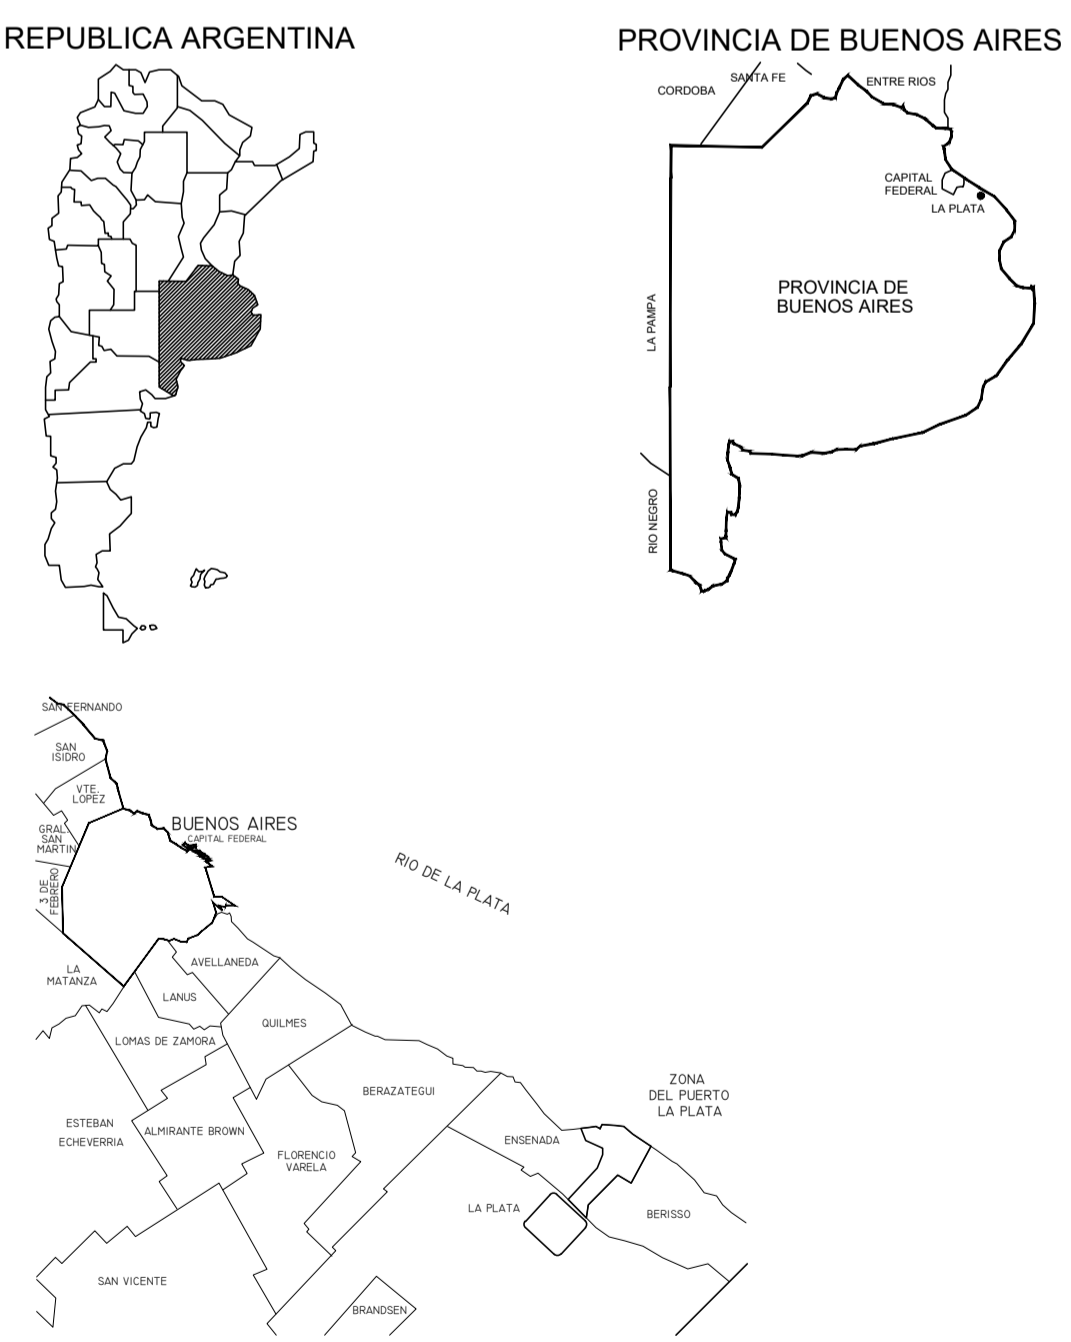

**PLP**  
PUERTO LA PLATA

Obra: **PUERTO LA PLATA**

Plano:	<b>ESPACIOS PORTUARIOS AREAS DISPONIBLES JURISDICCION PUERTO LA PLATA</b>	Dibujó:	C.G.P.L.P.
Dir.:	GIM	Proyectó:	C.G.P.L.P.
Ger.:	LEG	Revisó:	C.G.P.L.P.
No. Hoja:	001	Área:	UBI
PLP	PLAR	Fecha:	25/10/6
Documento:	ACAD-001 - CGPLP 2024 - PLANTA GENERAL - REV 2.dwg	Rev.:	0

Escala: 1:15000