



PREFIL TRANSVERSAL PROYECTO TIPICO (ESC. 1:50)

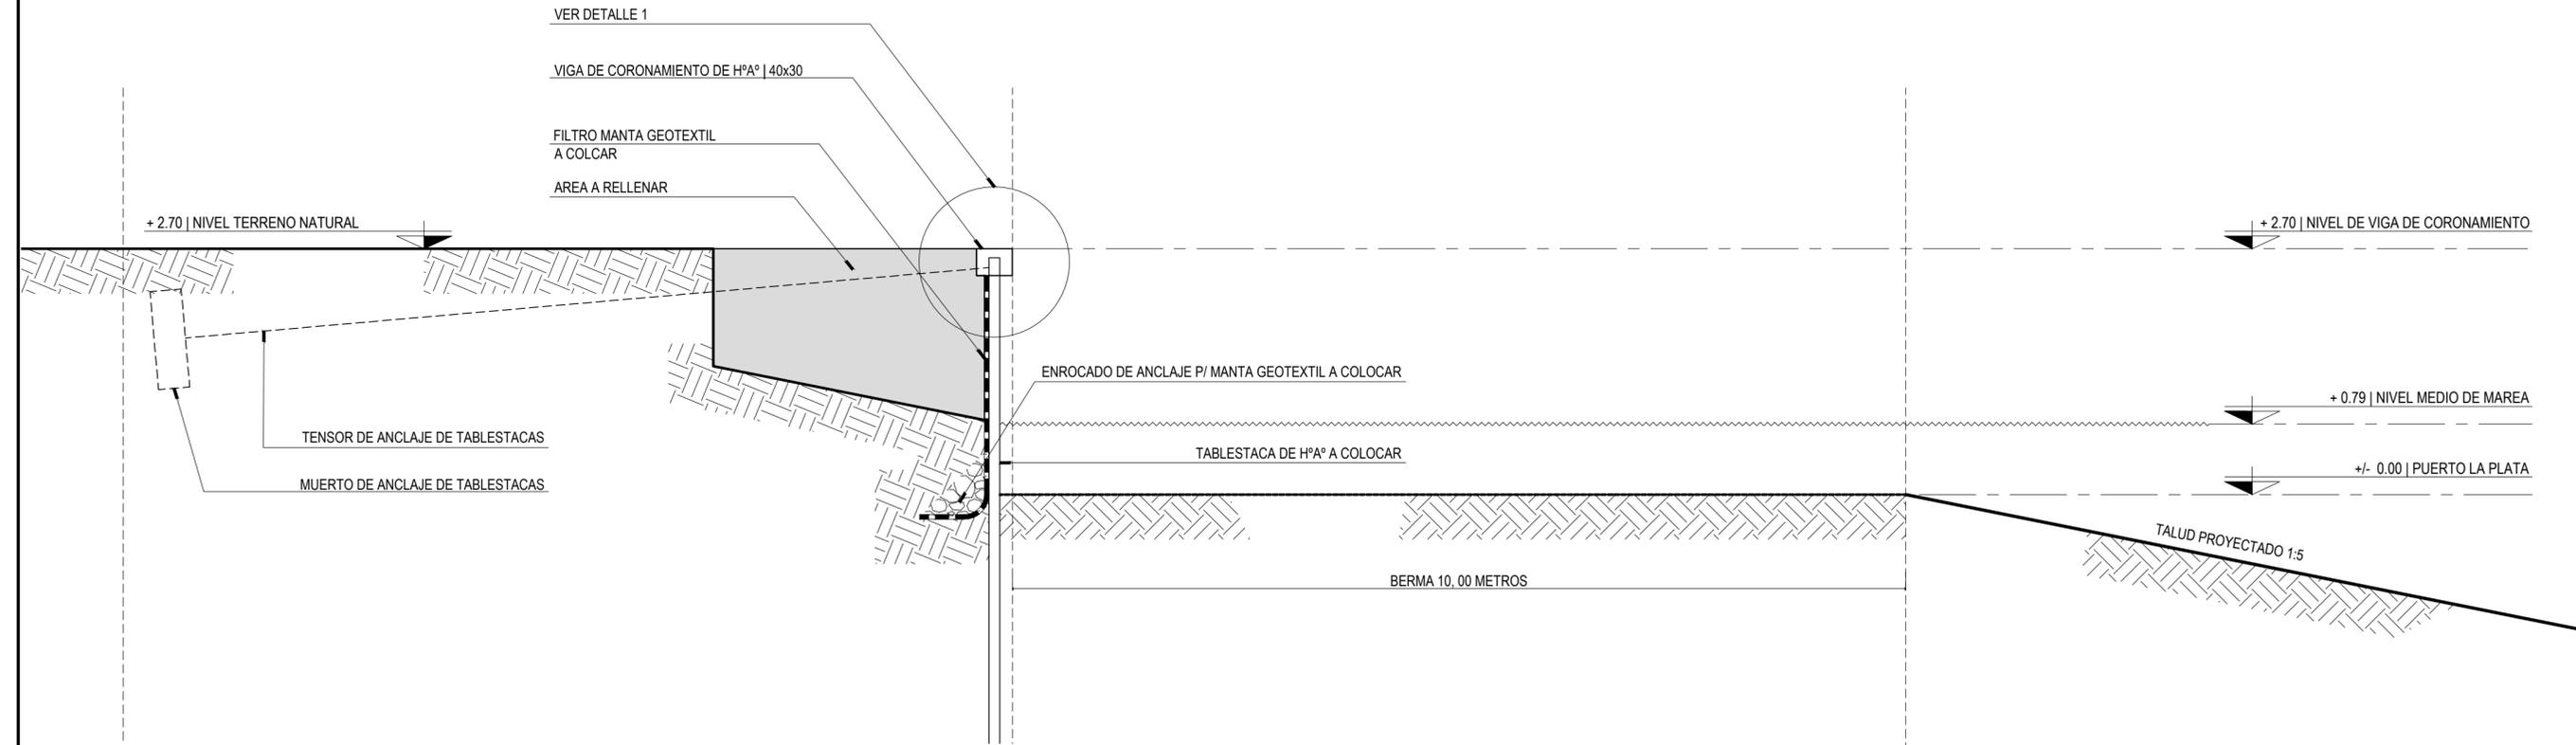

TABLESTACA - DETALLE 1 (ESC. 1:125)

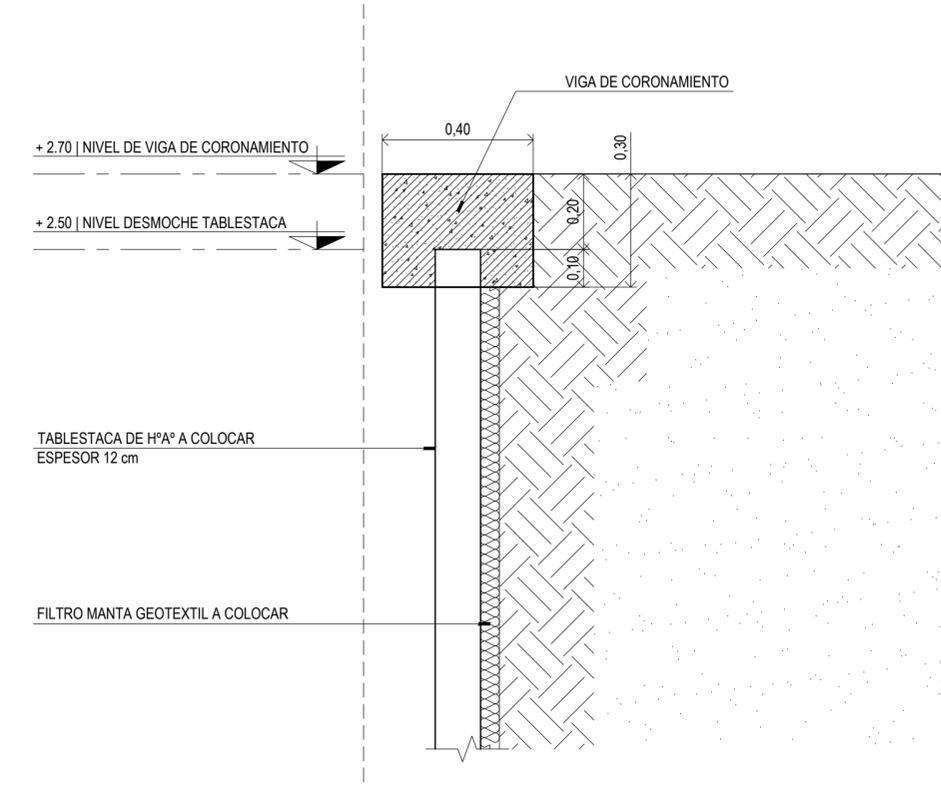

NOTAS

- 1- EL CONSTRUCTOR DEBERA VERIFICAR TODAS LAS MEDIDAS Y COTAS EN OBRA, COMO SU CORRECTA ADAPTACION AL PROYECTO DE ARQUITECTURA
- 2- LA INSPECCION DE OBRA DEL CONSORCIO DEBERA SER INFORMADA ACERCA DE LOS CAMBIOS QUE SE CONSIDERE OPORTUNO REALIZAR
- 3- EN NINGUN CASO SE TOMARAN MEDIDAS QUE SURJAN DE LA MEDICION A ESCALA DEL PLANO.



Obra: **DEFENSA DE COSTA MARGENES ENSENADA Y BERISSO**

Plano: CORTE PROYECTO TABLESTACADO	Situación y Emplazamiento: ISLAS SANTIAGO ESTE (PAULINO) Y S.OESTE JURISDICCION PUERTO LA PLATA
Dibujó: Ing. Anabel Mariño	Revisión: 0
Proyectó: Ing. Anabel Mariño	Fecha: JUNIO 2018
Revisó: Ing. Rodolfo Rocca	Escala: VARIAS

DC-03