


GEO - REFERENCIACION

Punto	SISTEMA WGS 84		Coord. Planas GAUSS KRUGER		COTA PLP (CERO PUERTO LA PLATA*)	OBSERVACIONES
	LATTITUD	LONGITUD	ESTE	NORTE		
A	34° 51' 03".401048 S	57° 53' 25".662185 W	6418563.10 m	6143547.27 m	4.817 m	MOJON CUATRO BOCAS (SITIO Nº 5)
B	34° 50' 02".180384 S	57° 52' 49".854907 W	6419456.21 m	6145441.95 m	3.069 m	DESTACAMENTO MONTE SANTIAGO (BULON SOBRE VIGA DE CORONACION)

\* EL CERO DEL PUERTO LA PLATA SE MATERIALIZA EN LA ESCALA COLOCADA EN EL MUELLE DEL DESTACAMENTO MONTE SANTIAGO . UBICADO APROXIMADAMENTE EN LA Prog. Km. 3.444 DEL CANAL DE ACCESO

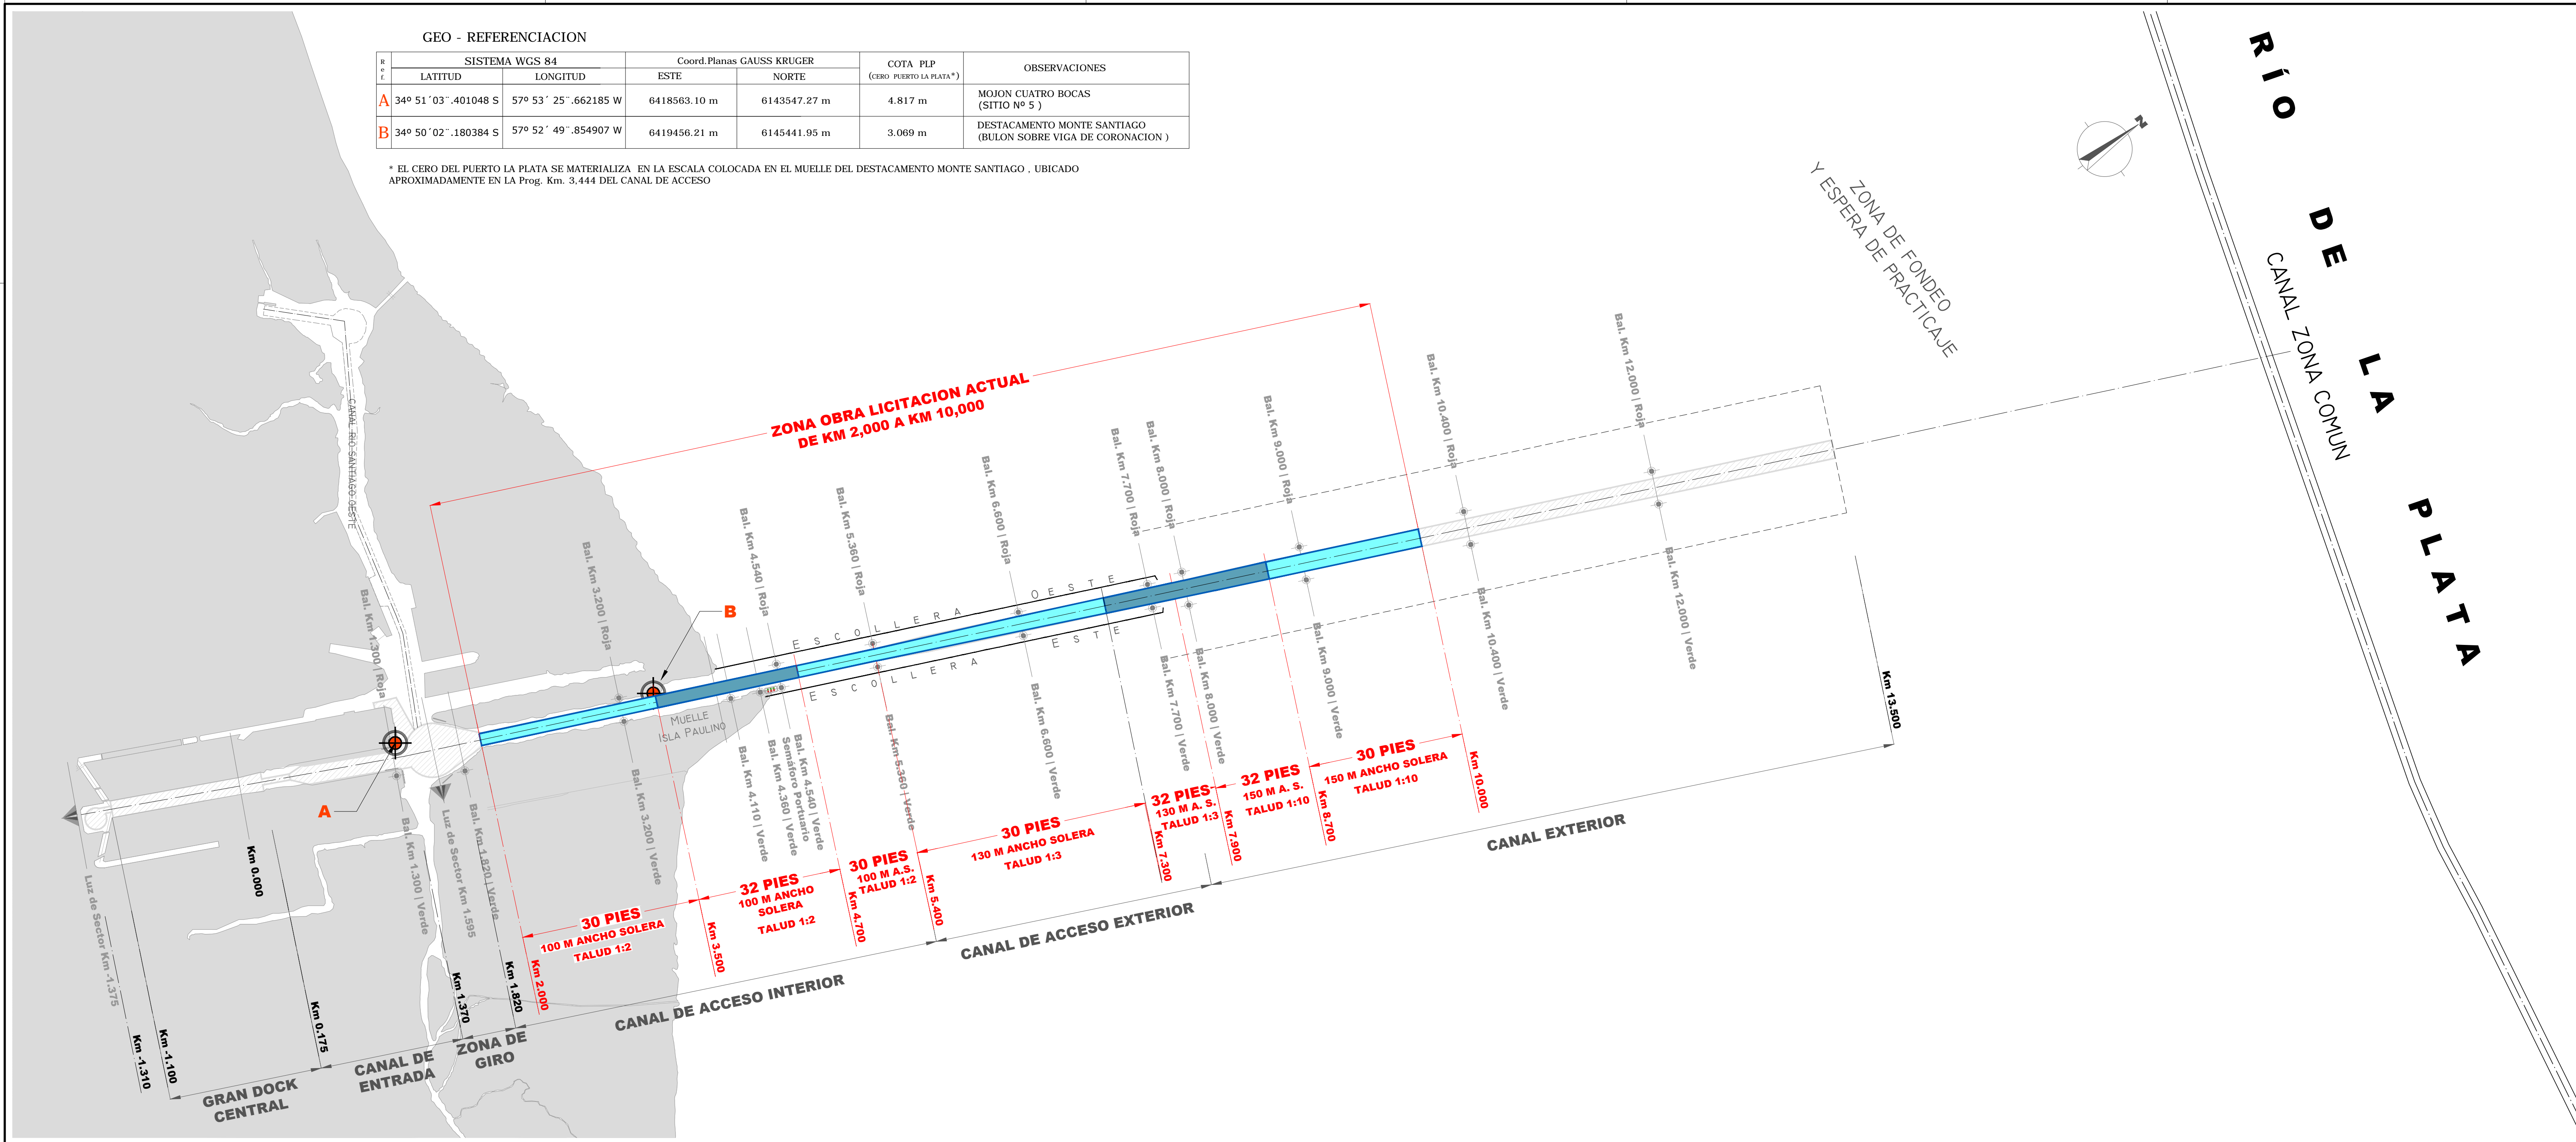

REFERENCIAS

- ZONA A DRAGAR - PROFUNDIDAD DE PROYECTO 32 PIES
- ZONA A DRAGAR - PROFUNDIDAD DE PROYECTO 30 PIES

**PLP**  
PUERTO LA PLATA

Gobierno Gaggino S.R.L. E. Itala y Ortiz de Rosas, Ensenada (1900) - Buenos Aires, Argentina. Tel.: (04) 0221 460-2347. www.gobierno.com.ar. Consorcio de Gestión Puerto La Plata.

OBRA: DRAGADO DE MANTENIMIENTO DEL CANAL DE ACCESO Y CANAL EXTERIOR DEL PUERTO LA PLATA

PROPIEDAD DE: PROVINCIA DE BUENOS AIRES

PLANTA GENERAL

LOCALIZACIÓN	CRUQUIS DE UBICACIÓN
<p>PROVINCIA: BUENOS AIRES</p> <p>LOCALIDAD: BERRISO - ENSENADA</p> <p>RÍO: RÍO DE LA PLATA</p> <p>PUERTO: LA PLATA</p>	
<p>FIRMA DEL PROPIETARIO: .....</p> <p>DOMICILIO: GAGGINO esq. ITALIA   ENSENADA   BUENOS AIRES</p> <p>TEL.: (0221) 460-0203</p> <p>FIRMA DEL PROFESIONAL RESPONSABLE: .....</p> <p>MATRÍCULA: 26.454 C.I.P.B.A.</p> <p>DOMICILIO: GAGGINO esq. ITALIA   ENSENADA   BUENOS AIRES</p> <p>TEL.: (0221) 460-2347</p>	<p>FECHA: MARZO 2018</p>
<p>EXPEDIENTE:</p>	<p>PLANO: PLP - DM - 01</p> <p>ESCALA: 1:25.000</p>

LUGAR RESERVADO PARA LA D.N.V.N.