



PLANTA GENERAL (Esc. 1:200)

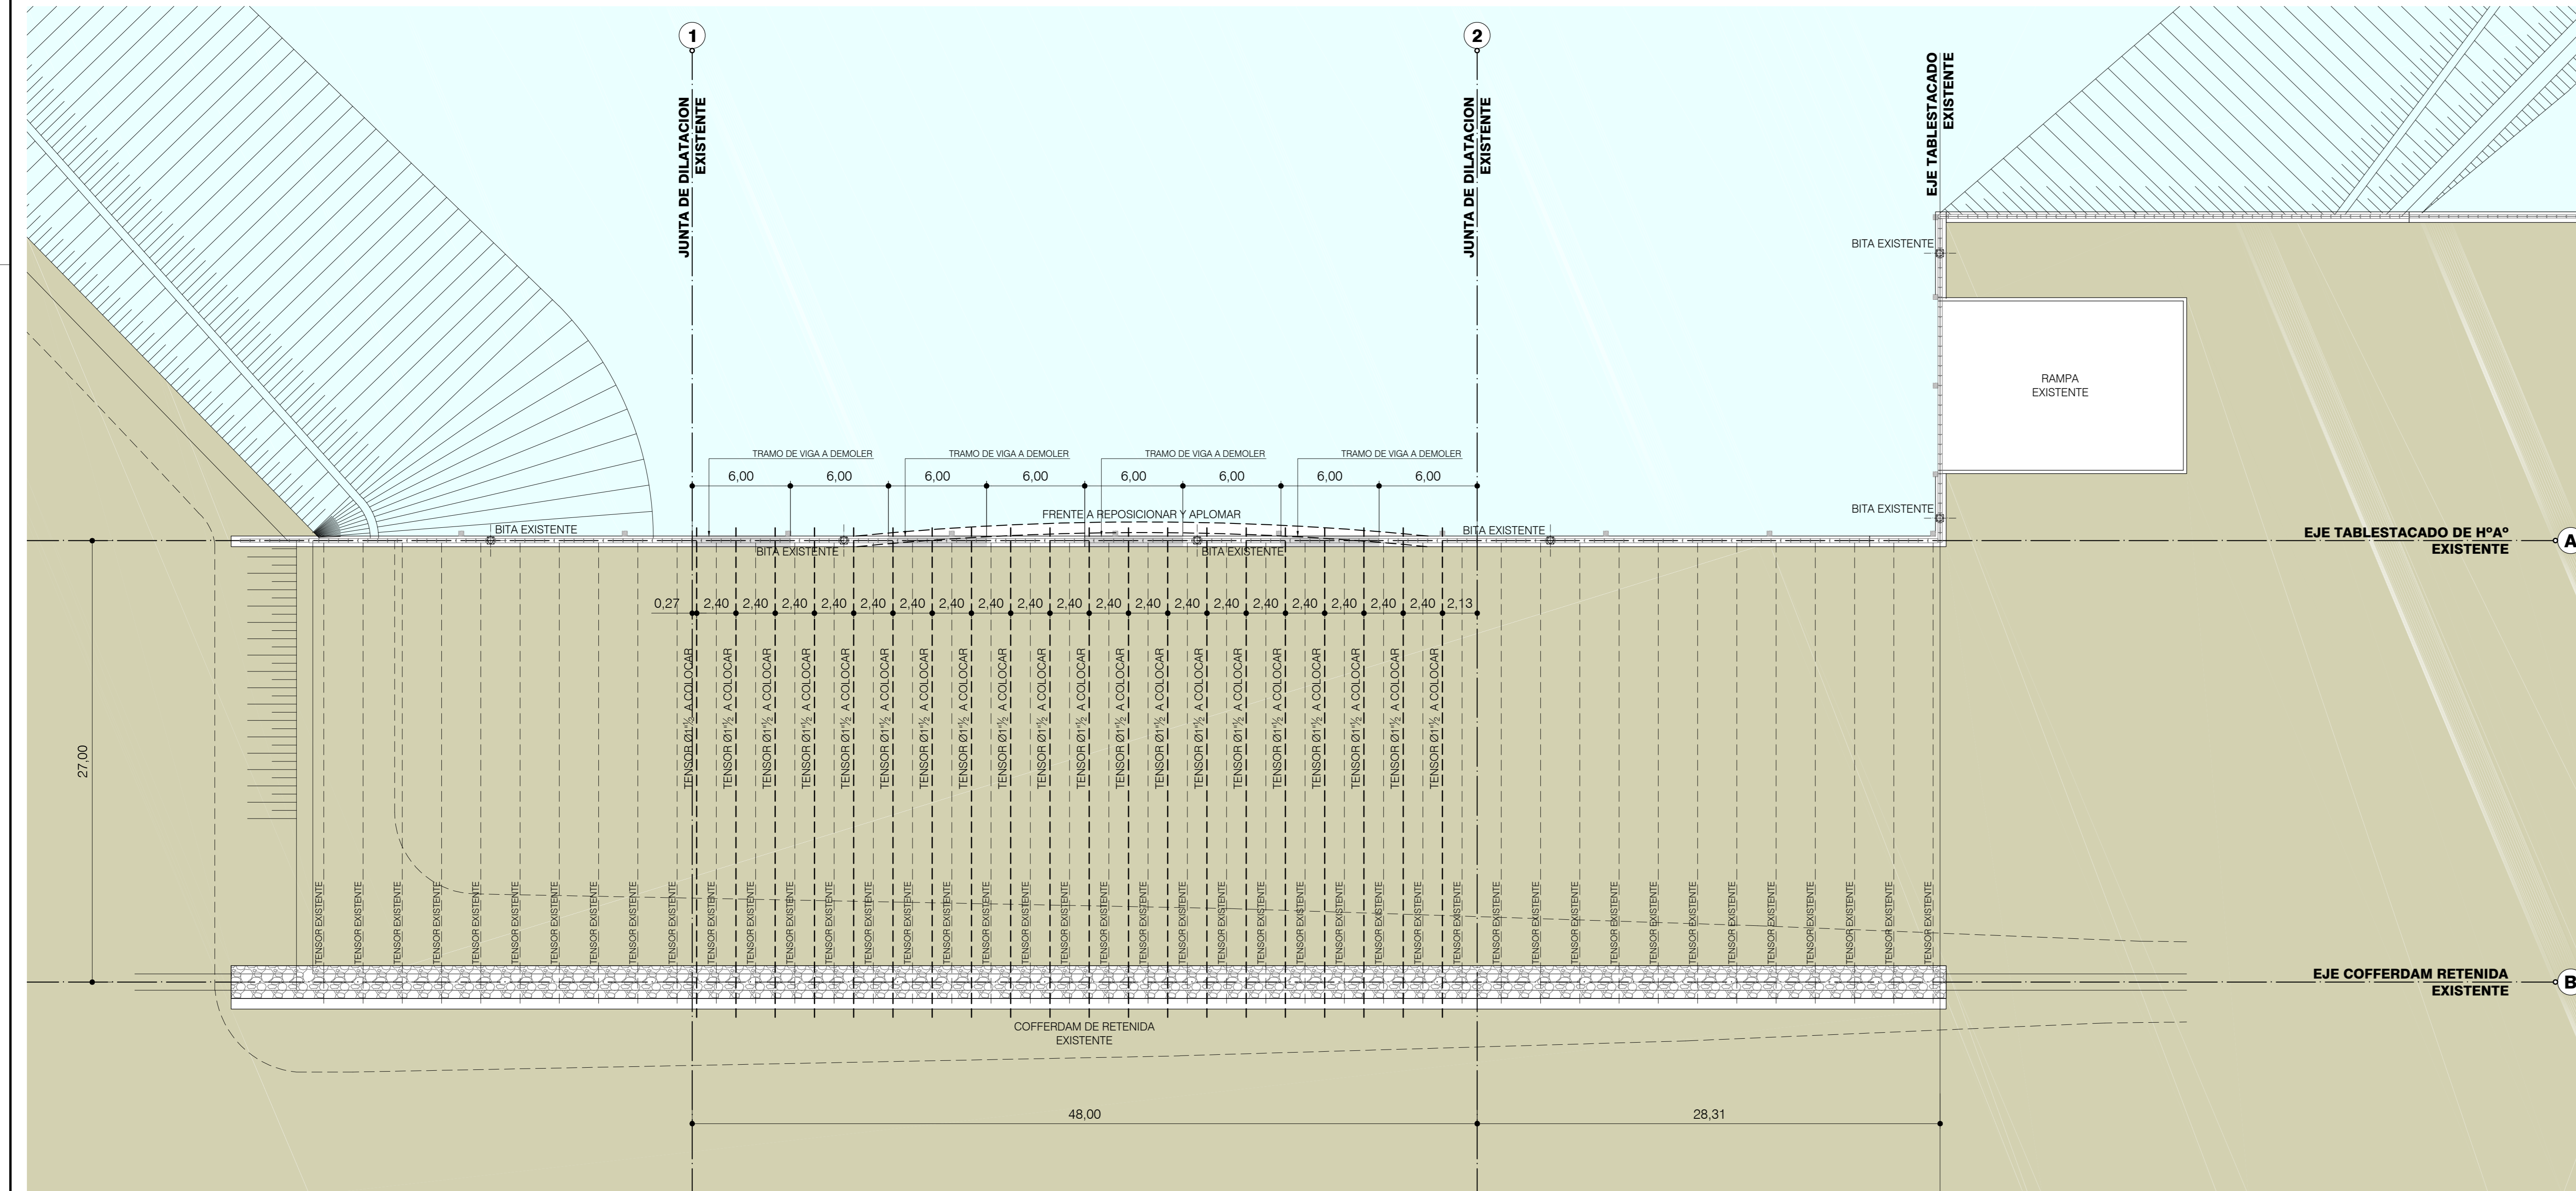

CORTE TRANSVERSAL (Esc. 1:100)

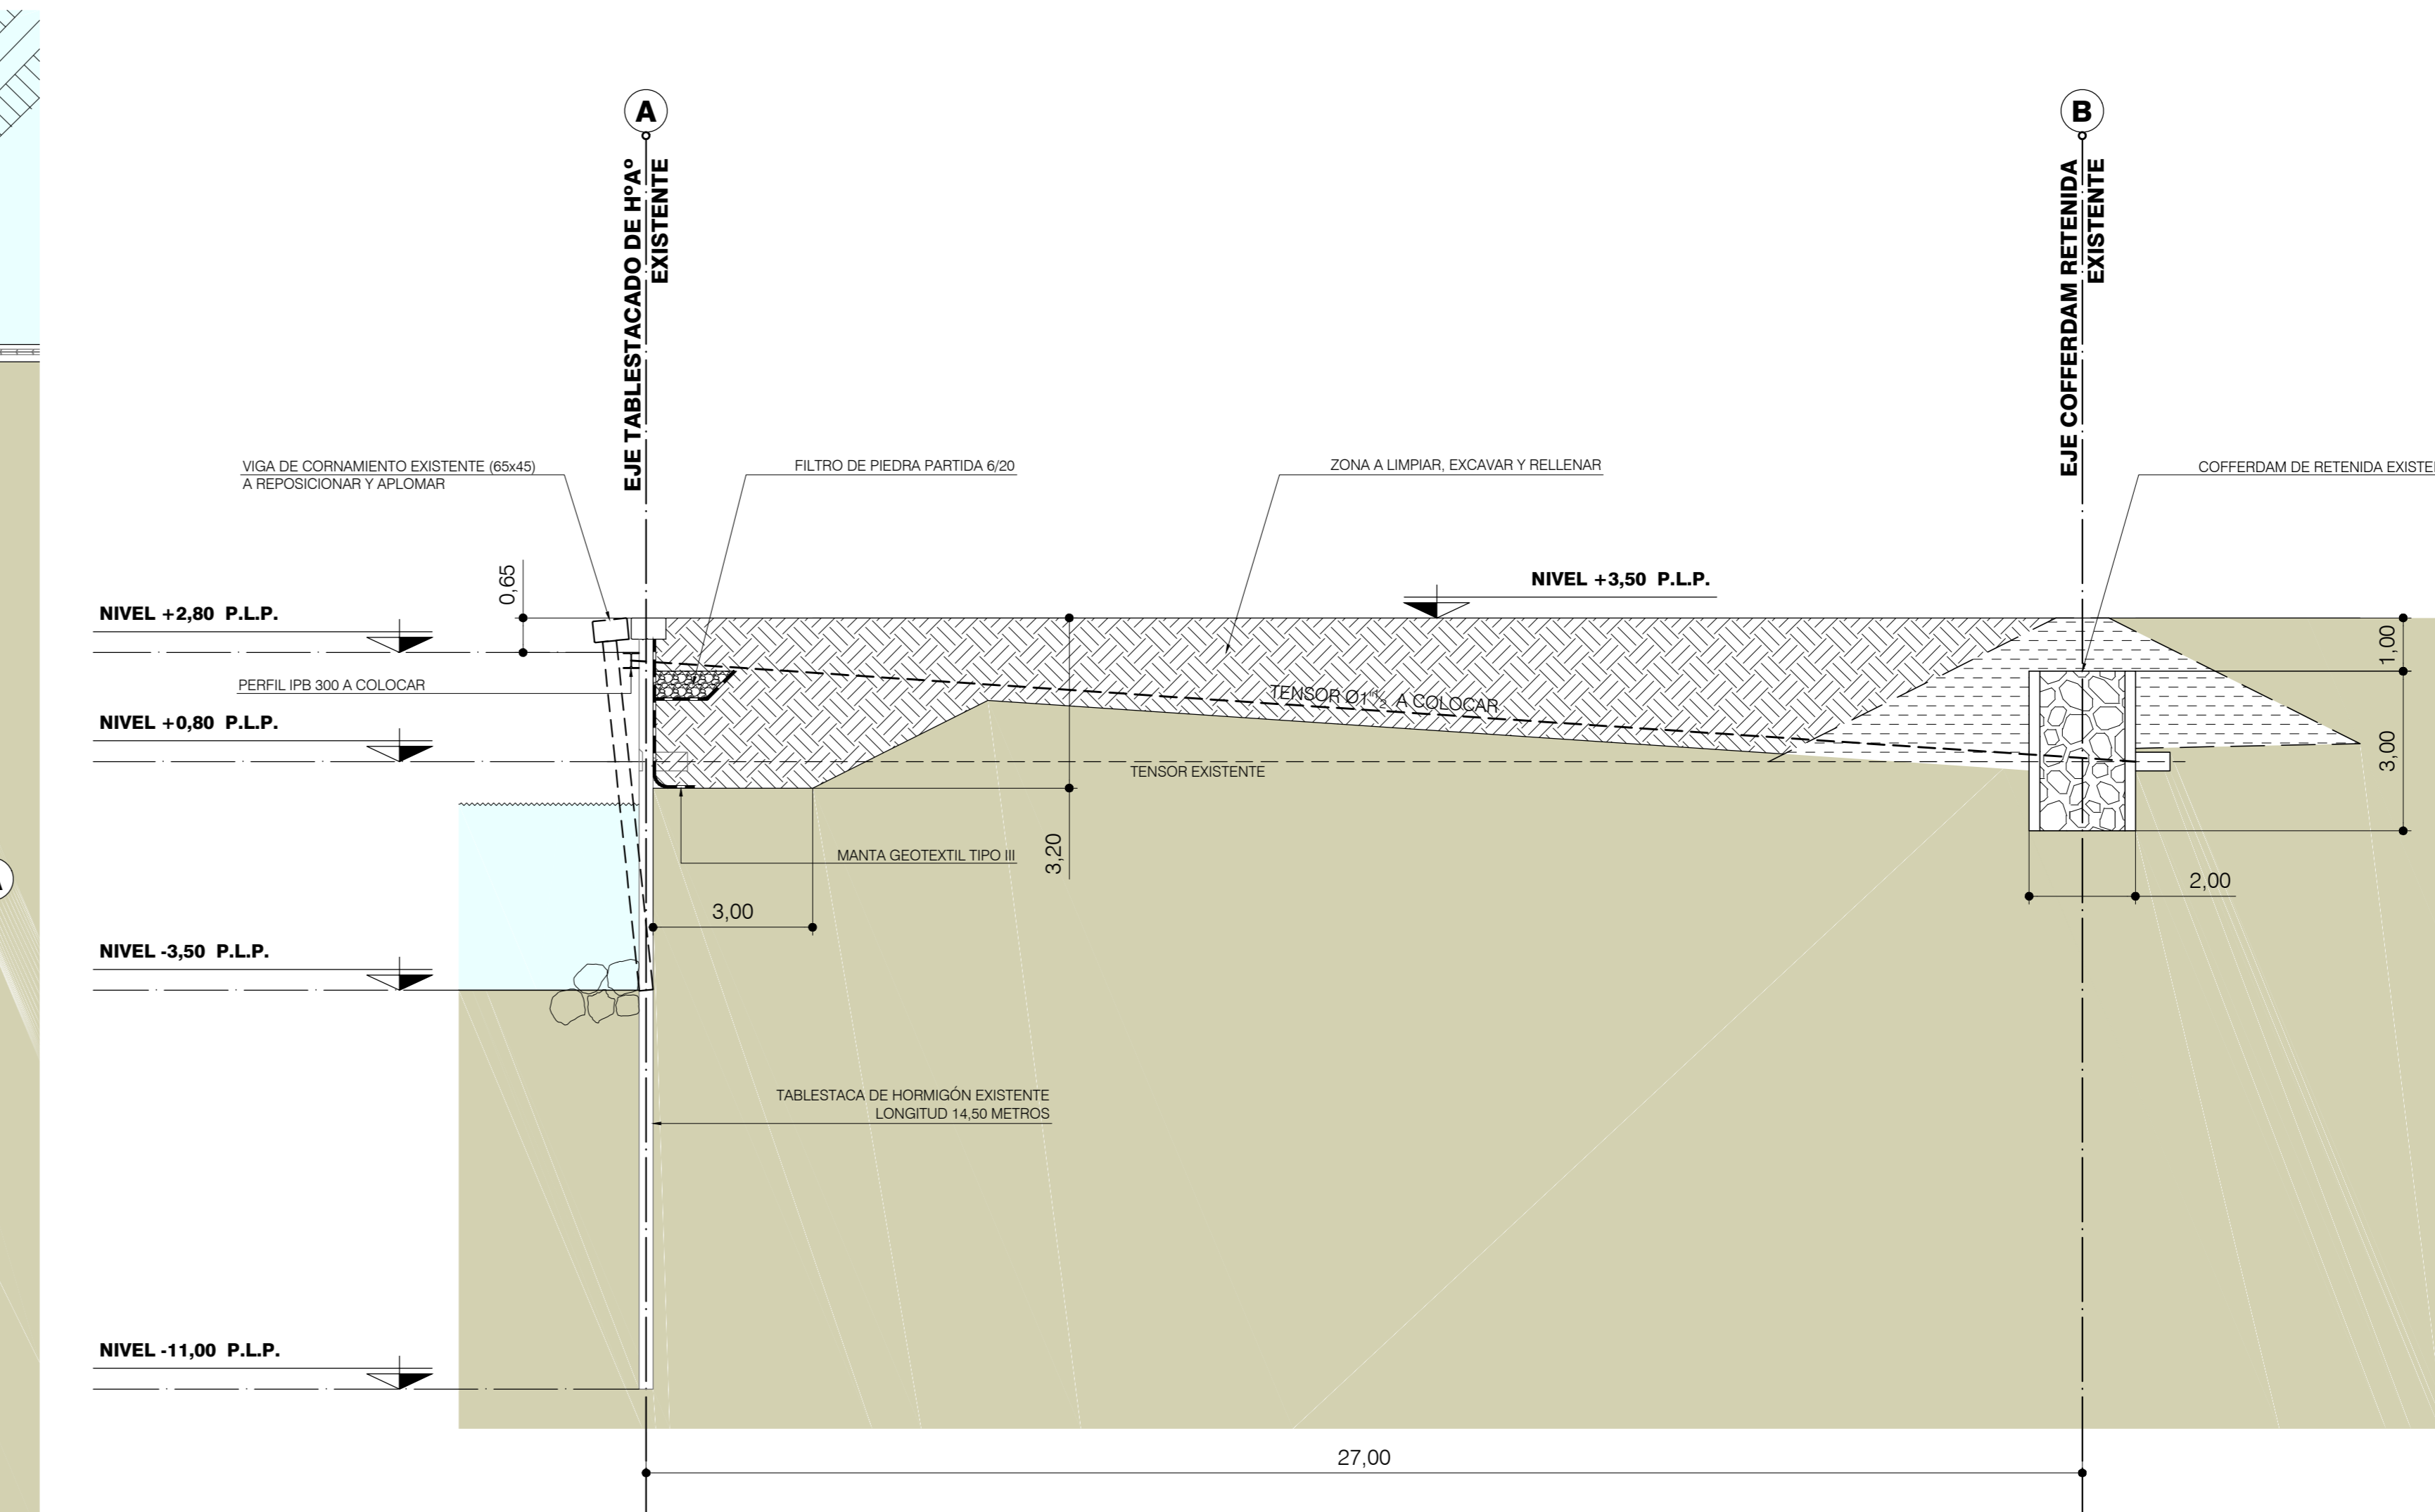

NOTAS

1. CALIDAD DE LOS MATERIALES A EMPLEAR:
ELEMENTOS DE H^ºA:
Hormigón H-21 s/CIRSOC 201 σ'_{tk} : 210Kg/cm².
Acero ADN-420 s/IRAM-IAS U500-528 σ'_{tk} : 2400Kg/cm².
ELEMENTOS METALICOS:
Perfilería laminada en caliente F-24 s/IRAM-IAS U500-503 σ'_{tk} : 2400Kg/cm².
Tensores barras de acero de calidad SAE 4140-240ADN σ'_{tk} : 2400Kg/cm².
Tuercas y manguitos de union de acero de calidad SAE 1040.
2. EL PRESENTE DOCUMENTO ES PROPIEDAD DEL CONSORCIO DE GESTIÓN DEL PUERTO LA PLATA. QUEDA PROHIBIDA SU REPRODUCCIÓN Y/O DISTRIBUCIÓN SIN AUTORIZACIÓN.
3. EL CONSTRUCTOR DEBERA VERIFICAR TODAS LAS MEDIDAS Y COTAS EN OBRA
4. LA INSPECCION DE OBRA DEL CONSORCIO DEBERA SER INFORMADA ACERCA DE LOS CAMBIOS QUE SE CONSIDERE OPORTUNO REALIZAR
5. EN NINGUN CASO SE TOMARAN MEDIDAS QUE SURJAN DE LA MEDICION A ESCALA DEL PLANO.

PLP
PUERTO LA PLATA

Gilberto Guglielmi S.R.L. E. Sábila y Otero de Rojas, Estación 11803, Barrio Arco, Argentina
Tel: (031) 450-2147
www.puerto-la-plata.com
Comarca de Gestión Puerto La Plata

Obra: **REPARACIÓN MUELLE DE SERVICIO ISLA PAULINO Y OBRAS VARIAS DE MANTENIMIENTO EN EL SECTOR**

Plano: MUELLE DE SERVICIO ISLA PAULINO OBRAS DE REPARACION	Situación y Emplazamiento: ISLA PAULINO PUERTO LA PLATA CANAL DE ACCESO PROG. Km. 4.100
Dibujó: Arq. Mariano Bottani	Revisión: 0
Proyectó: Arq. Mariano Bottani	Fecha: MARZO 2019
Revisó: Ing. Rodolfo Rocca	Escala: 1:200

MIP-RE 001