


PLANTA TRAZA ENSENADA (ESC. 1:250)

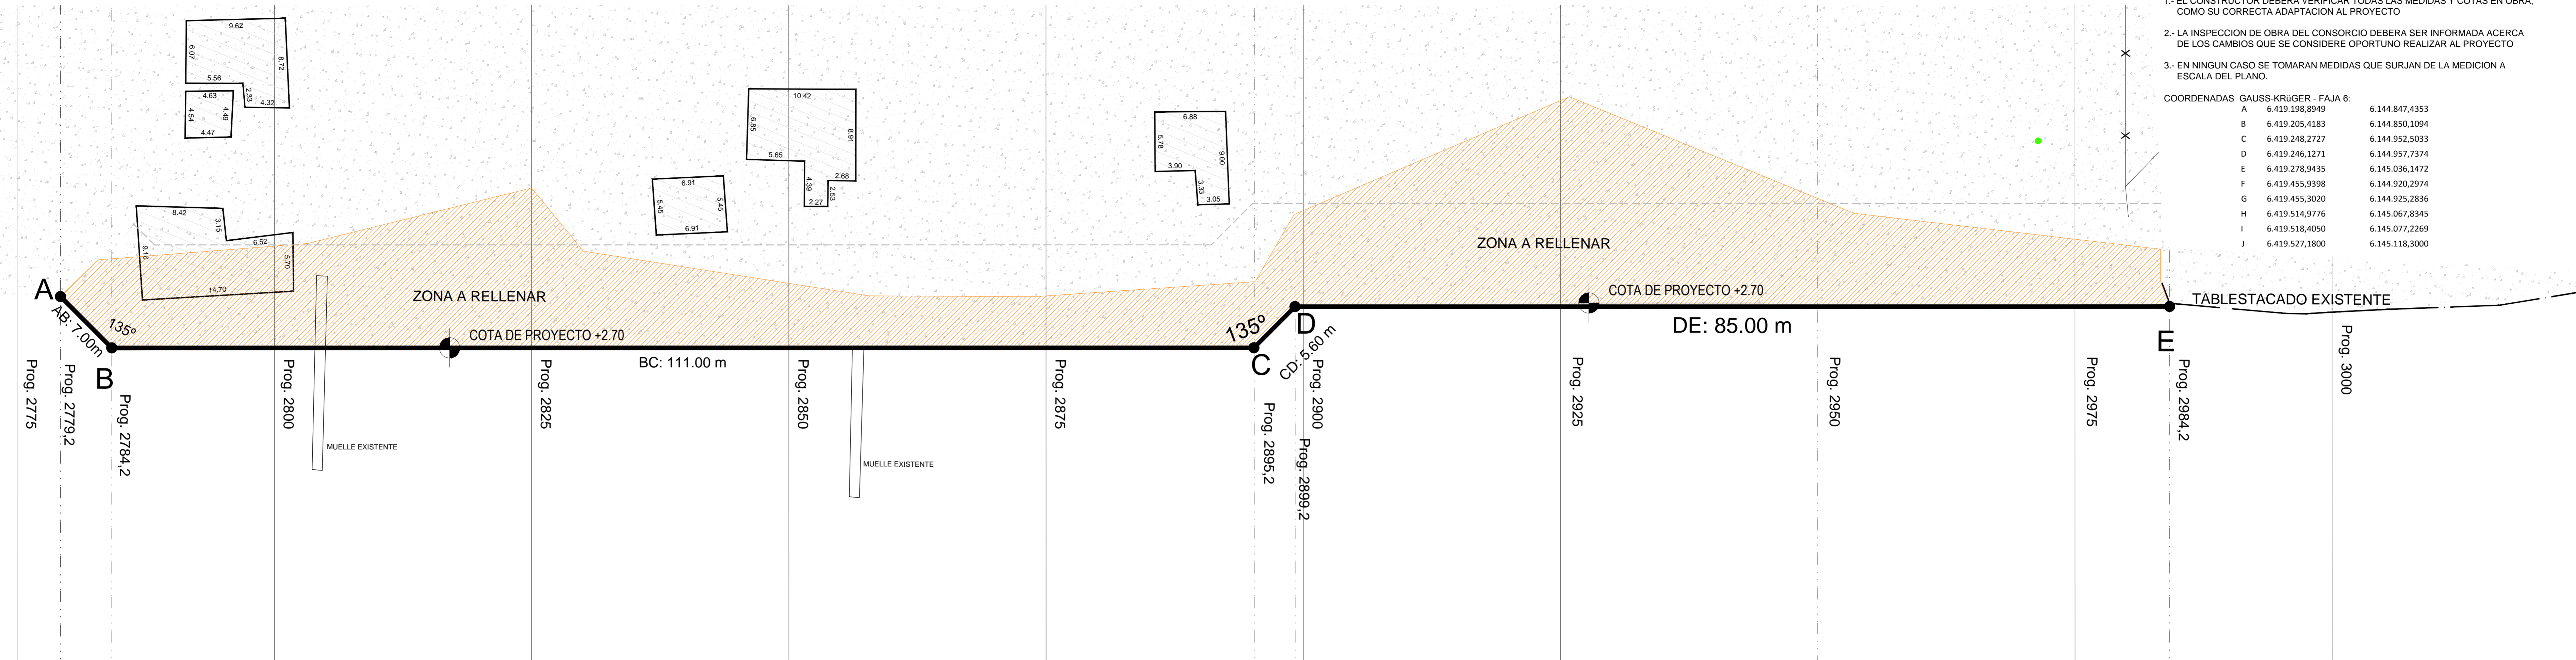


NOTAS

- 1.- EL CONSTRUCTOR DEBERA VERIFICAR TODAS LAS MEDIDAS Y COTAS EN OBRA, COMO SU CORRECTA ADAPTACION AL PROYECTO
- 2.- LA INSPECCION DE OBRA DEL CONSORCIO DEBERA SER INFORMADA ACERCA DE LOS CAMBIOS QUE SE CONSIDERE OPORTUNO REALIZAR AL PROYECTO
- 3.- EN NINGUN CASO SE TOMARAN MEDIDAS QUE SURJAN DE LA MEDICION A ESCALA DEL PLANO.

COORDENADAS GAUSS-KRÜGER - FAJA 6:

A	6.419.198,8949	6.144.847,4353
B	6.419.205,4183	6.144.850,1094
C	6.419.248,2727	6.144.952,5033
D	6.419.246,1271	6.144.957,7374
E	6.419.278,9435	6.145.036,1472
F	6.419.455,9398	6.144.920,2974
G	6.419.455,3020	6.144.925,2836
H	6.419.514,9776	6.145.067,8345
I	6.419.518,4050	6.145.077,2269
J	6.419.527,1800	6.145.118,3000

PLANTA TRAZA BERRISSO (ESC. 1:250)

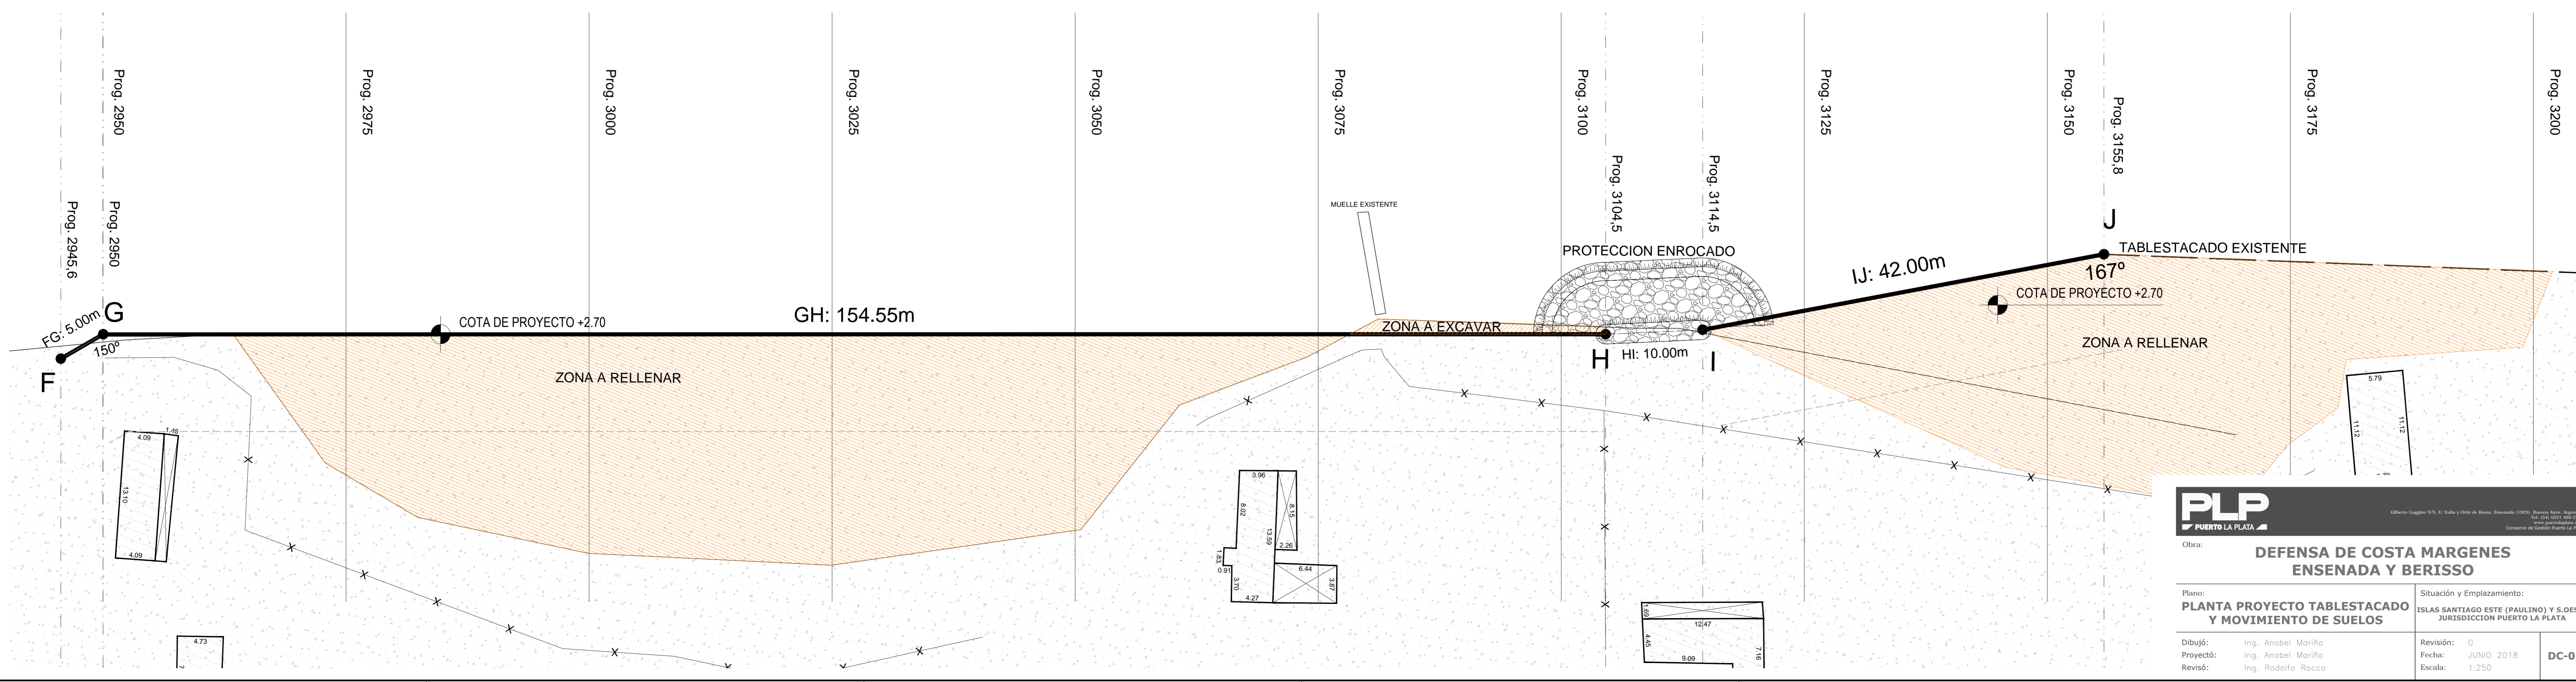

PLP
PUERTO LA PLATA

Obra: **DEFENSA DE COSTA MARGENES ENSENADA Y BERRISSO**

Plano: **PLANTA PROYECTO TABLESTACADO Y MOVIMIENTO DE SUELOS**

Situación y Emplazamiento: ISLAS SANTIAGO ESTE (PAULINO) Y S.OESTE JURISDICCION PUERTO LA PLATA

Dibujó: Ing. Anabel Mariño
 Proyecto: Ing. Anabel Mariño
 Revisó: Ing. Rodolfo Rocca

Revisión: 0
 Fecha: JUNIO 2018
 Escala: 1:250

DC-02