


Cotas (m.) Boca: +1,70 m. Fondo: -25,35 m. Napa: +1,40 m. Perforación nº : MBH-06

TORRES y VERCELLI S.R.L. **Comitente :** Tec Plata S.A.
Obra: Dragado canal y círculo de maniobras
Ubicación: Puerto La Plata. Pcia. de Buenos Aires.

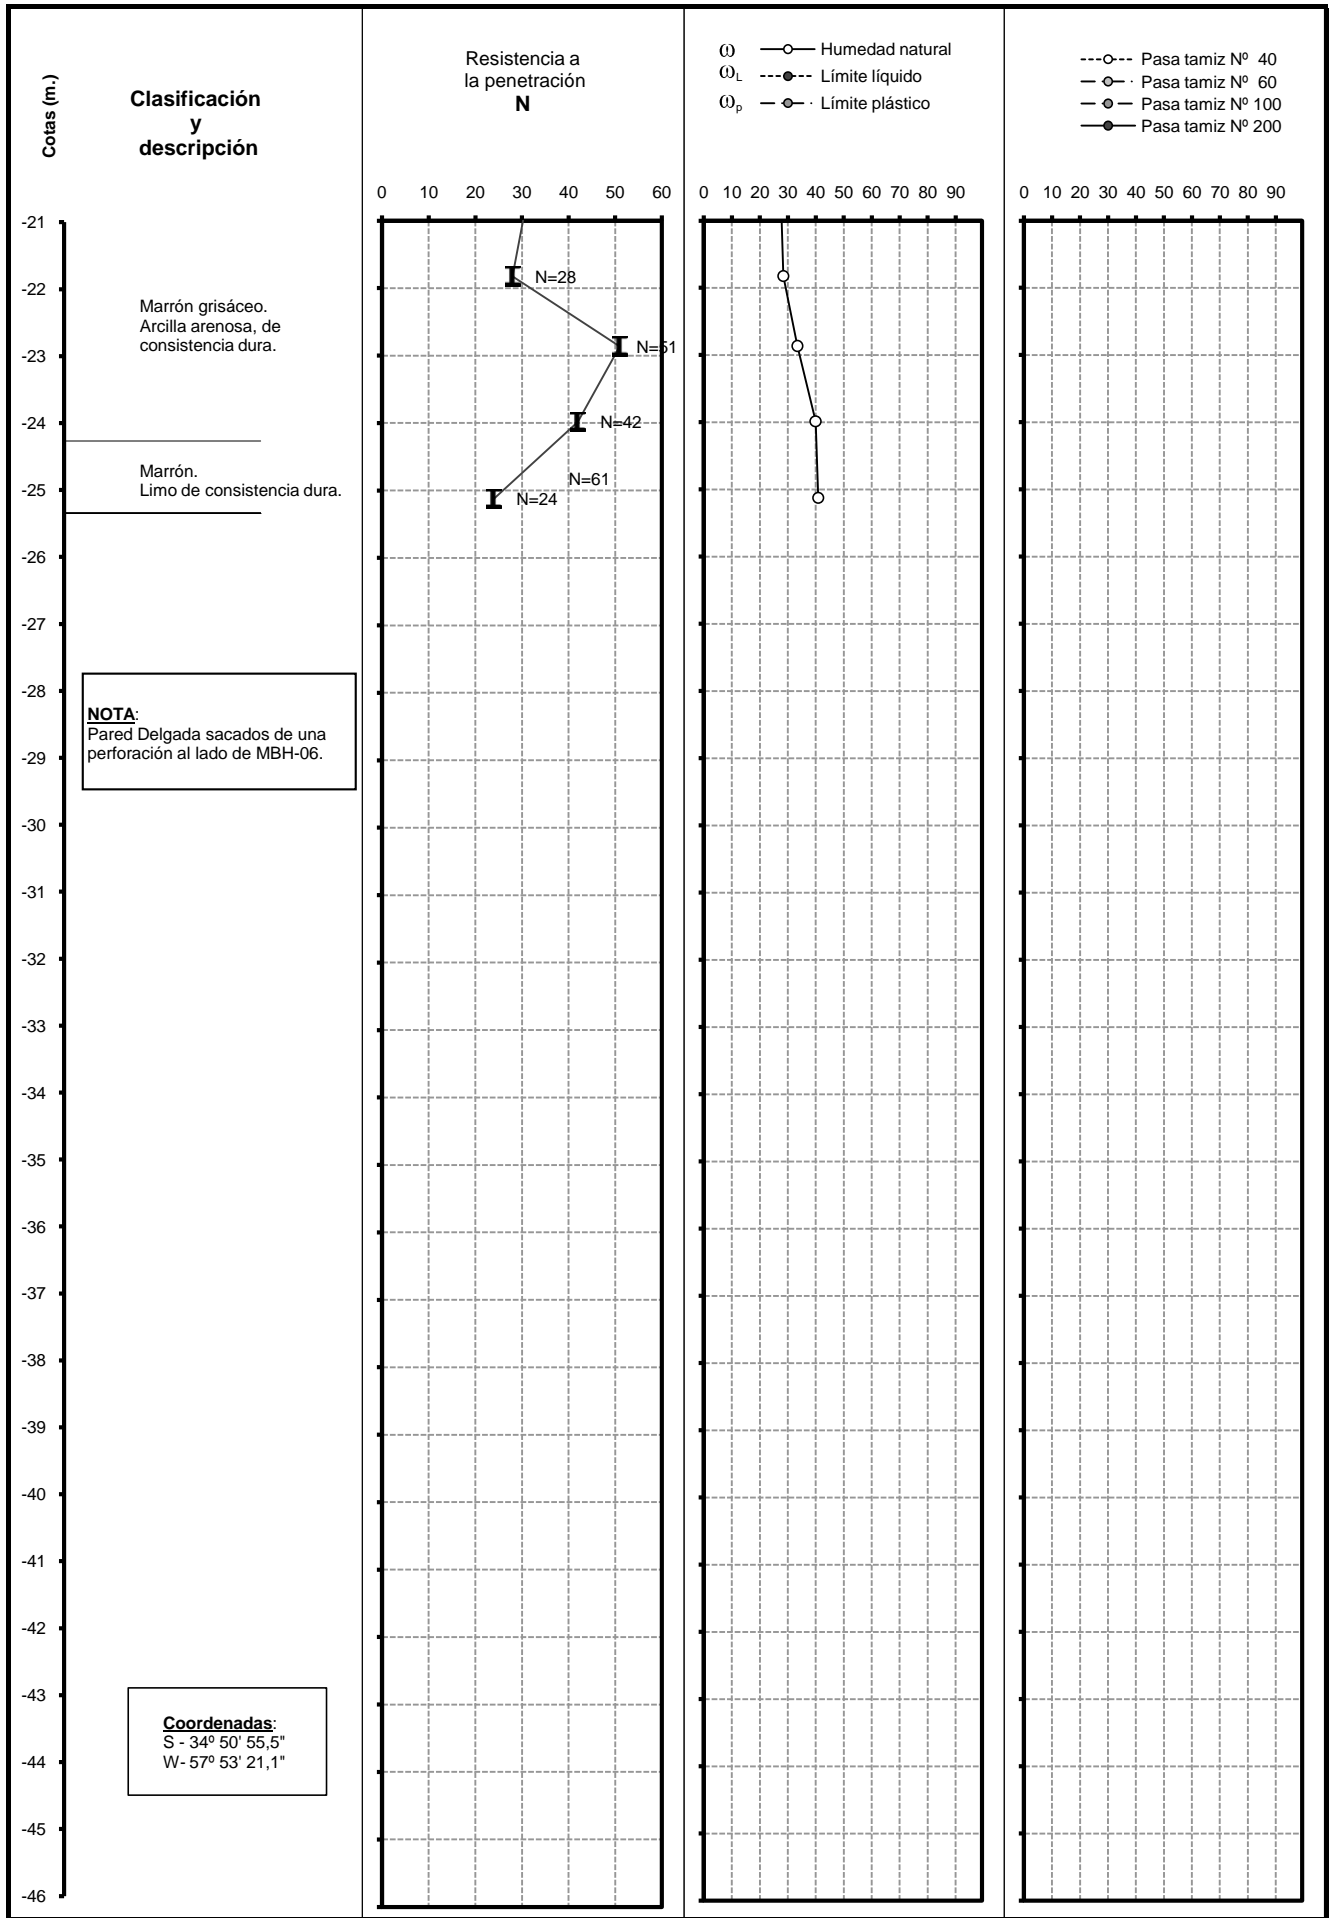

Cotas (m.) Boca: +1,70 m. Fondo: -25,35 m. Napa: +1,40 m. Perforación n° : MBH-06 cont

TORRES y VERCELLI S.R.L. **Comitente :** Tec Plata S.A.
Obra: Dragado canal y círculo de maniobras
Ubicación: Puerto La Plata. Pcia. de Buenos Aires.