


COORDENADAS MBH01-MBH10
COORDINATES MBH01-MBH10

No.	ESTE	NORTE
MBH01	6418292.5	6142544.9
MBH02	6418519.6	6142828.4
MBH03	6418562.7	6143190.3
MBH04	6418666.5	6143534.1
MBH05	6418826.9	6143944.1
MBH06	6418676.7	6143792.7
MBH07	6412887.2	6143681.2
MBH08	6418781.1	6143840.0
MBH09	6419165.0	6144325.7
MBH10	6419247.6	6144855.0

NOTA:
LAS UBICACIONES MOSTRADAS EN LOS PLANOS DE TODOS LOS BH, Y VC'S SON SOLO INDICATIVAS LA UBICACION EN EL SITO DEBERA ESTABLECERSE USANDO LAS COORDENADAS PROPUESTAS.

NOTE:
LOCATIONS OF ALL BH AND VC'S INDICATIVE ONLY. LOCATIONS TO BE ESTABLISHED USING COORDINATES PROVIDED.

POSICION PLATA
PROGRESIVA 0
PUERTO LA PLATA
X=6418285.290
Y=6142216.277
COT(A)φ=4.762
34°51'46.5067 (S)
57°53'37.0836 (W)
H EIPSS +19.415

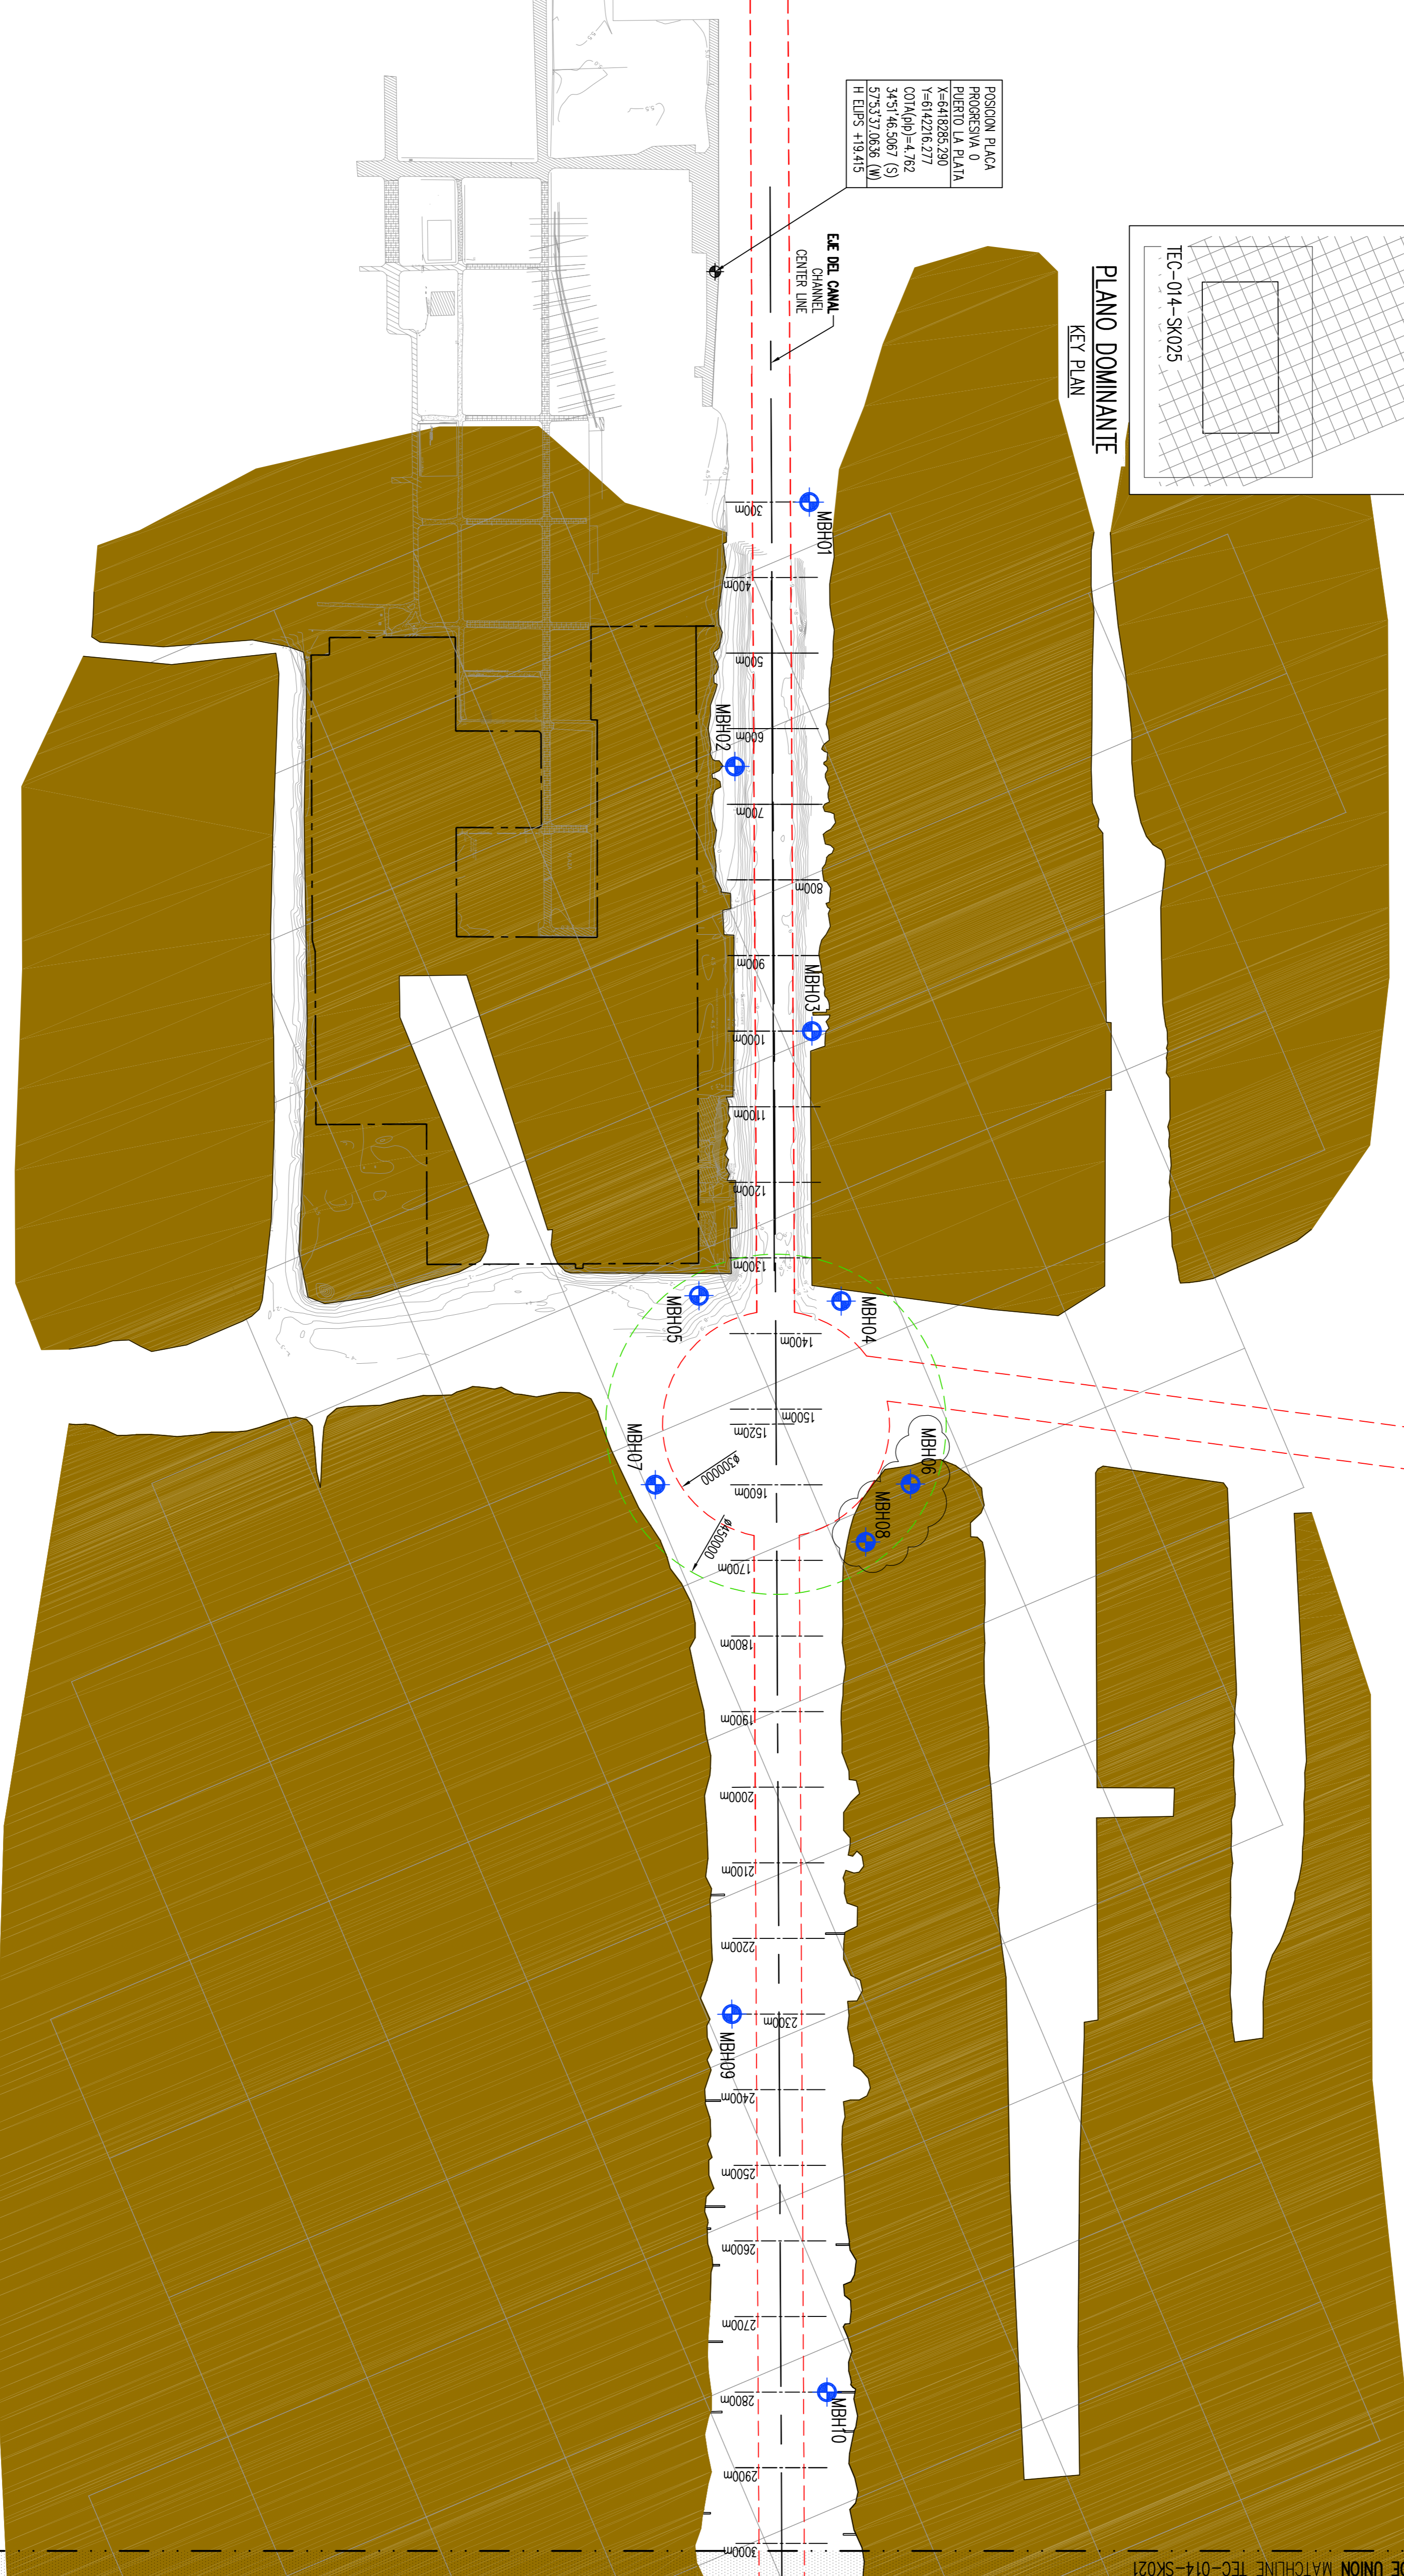

REFERENCIAS
LEGEND

- TERRENO EXISTENTE
EXISTING LAND AREA
- PERFORACION
EXISTING BOREHOLE
- BH
BOREHOLE
- MBH
BOREHOLE
- VC
MICROCORE
- MICROCORE
- EXISTING CHANNEL OUTLINE
- PROPOSED CHANNEL OUTLINE

NOTAS GENERALES
GENERAL NOTES

COPYRIGHT
Este Plano no deberá ser copiado o reproducido de ningún modo sin la autorización por escrito de TecPlata S.A. El mismo sólo deberá ser utilizado para este proyecto y para el sitio en él indicado y no podrá ser reproducido o utilizado en modo alguno para otros trabajos.

COPYRIGHT
This drawing must not be copied or reproduced by any means without written permission of TecPlata S.A. This drawing is for use only on this project and of the site as shown and shall not be reproduced or used in any form for any other works.

Rev't	Description/Description	CHK	CHK	DATE	Design/Designed	Approved/Approved
1	PARA Licitacion	SL	RAW	22.10.10	RAW	SEG
2	PARA Licitacion	SL	RAC	04.02.11	ALC	
3	PARA Licitacion	SL	RAC	22.02.11		

CULLEN GRUUMITT & ROE (INTERNATIONAL) PVT. LD.
AEN: 33 066 597 257

Consultores de Ingeniería, Estructura, Cal y Estructura
Río San Vicente 450
Buenos Aires, ARGENTINA
Phone: 54 11 5292 0115
Fax: 54 11 5292 0115
Email: cgr@gru.com

128 Wickham St. Farnfield Valley
Bridgton, Qld. 4006, AUSTRALIA
Phone: 61 7 3522 8400
Fax: 61 7 3522 5725
Internet: www.cgr.com

TecPlata
An CTSI Group Company

Proyecto/
Project:
TERMINAL DE CONTENEDORES EN LA PLATA - ARGENTINA
CONTAINER TERMINAL AT LA PLATA - ARGENTINA

ESTUDIOS GEOTECNICOS PARA OBRA DE DRAGADO
GEOTECHNICAL INVESTIGATIONS FOR DRAGAGE WORK
UBICACION DE LAS PERFORACIONES Y MICROCORE - HOJA 1 DE 6
BOREHOLE AND MICROCORE LOCATIONS - SHEET 1 OF 6

Hoja/Sheet	Proyecto/Project	Revisión
A1	TEC-014-SK020	3

PARA LICITACION

LINEA DE UNION MATCHLINE TEC-014-SK021